


- LEGENDA:**
- BACIA 3 (1ª ETAPA) 0=3,1L/S
 - BACIA 2 (2ª ETAPA) 0=3,1L/S
 - BACIA 3 0=1,14L/S
 - ÁREA DE EXPANSÃO
 - TIL CONDOMINIAL (TC), NA
 - REDE SECUNDÁRIA
 - POÇO DE VISITA (PV)
 - ELEMENTO DE INSPEÇÃO COM TUBO DE QUEDA
 - REDE PROJETADA 2ª ETAPA EXT.: 15;790,13M
 - LINHA DE RECALQUE 1, PVC ESGOTO, DN150, L=1903,40m, LANÇA NA ETE (2ª ETAPA)
 - INTERCEPTOR 1, PVC ESGOTO, DN200, L=108m, LANÇA NA EET1 (2ª ETAPA)
 - LIMITE DA SUB-BACIA
 - BACIA X INDICAÇÃO DE BACIA

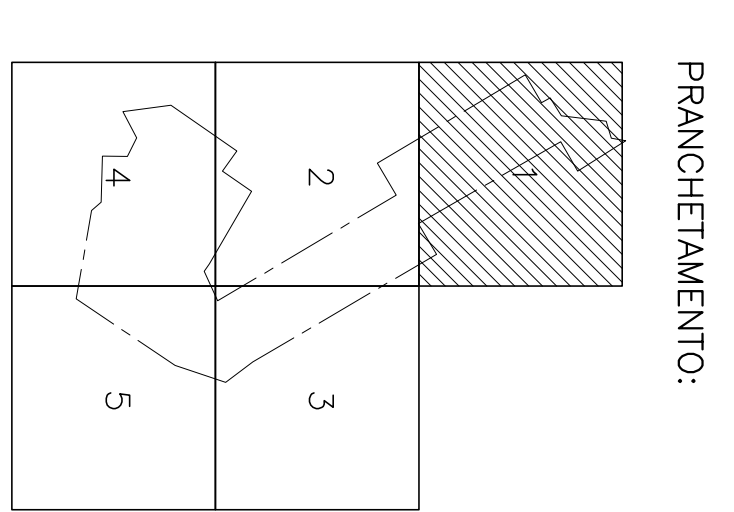

DESENHOS DE REFERÊNCIA:
- DE-2014.007-GO-SES-AMO-HID-ESG1.002=2

NOTAS:
- 1-DIMENSÕES E ELEVAÇÕES EM METRO, EXCETO ONDE INDICADO.

REVISÃO	CONTEÚDO	ELABORADO	APROVADO
2	REVISÃO CONFORME CADASTRO DO SISTEMA EXISTENTE	91122816	1881
1	REVISÃO	63027210	1881
0	REVISÃO	31664116	1881
0	REVISÃO	1881	1881

CONTRATANTE: Prefeitura Municipal de Amorinópolis

CONTRATADA: FOX Engenharia e Arquitetura

TÍTULO: PROJETO BÁSICO DO SISTEMA DE ESGOTAMENTO SANITÁRIO REDE COLETORA DE ESGOTO DA BACIA 1 - FOLHA 01/05 (2ª ETAPA)

DATA: 19/09/2014

ESCALA: 1/1000

FRANCA: 03/53