


- LEGENDA:**
- BACIA 2 (1ª ETAPA) Q=3,1 l/s
  - BACIA 2 (2ª ETAPA) Q=3,1 l/s
  - BACIA 3 Q=1,4 l/s
  - ÁREA DE EXPANSÃO
  - TIL. CONDOMINIAL (TC), NA
  - REDE SECUNDÁRIA
  - POÇO DE VISITA (PV)
  - ELEMENTO DE INSPEÇÃO COM TUBO DE QUEBRA
  - REDE PROTEGIDA, 2ª ETAPA EXT.: 15,790,13M
  - LINHA DE RECALQUE 1, PVC ESSOTO, DN150, L=1953,40m, LANÇA NA ETE (2ª ETAPA)
  - INTERCEPTOR 1, PVC ESSOTO, DN200, L=106m, LANÇA NA EEEI (2ª ETAPA)
  - LIMITE DA SUB-BACIA
  - BACIA X INDICAÇÃO DE BACIA

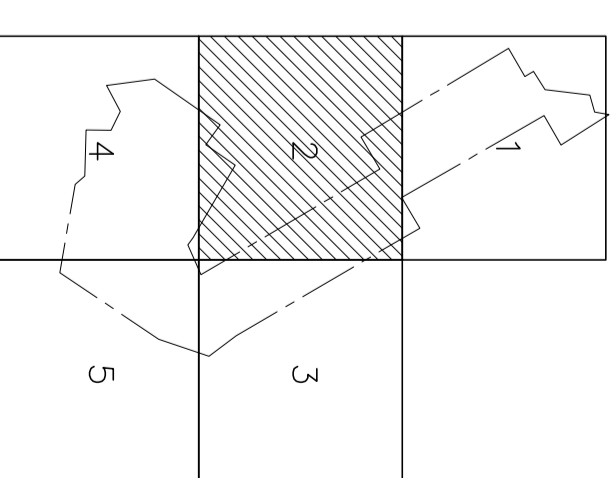

**DESENHOS DE REFERÊNCIA:**  
 - DE-2014.007-GO-SES-AMO-HID-ESQ1.002=2

**NOTAS:**  
 1- DIMENSÕES E ELEVAÇÕES EM METRO. EXCETO ONDE INDICADO.

REVISÃO	CONTEÚDO	DATA	ELABORADO	APROVADO
2	REVISÃO CONFORME CADASTRO DO SISTEMA EXISTENTE			
1	REVISÃO			
0	REVISÃO			

**CONTRATANTE:**  
**PREFEITURA MUNICIPAL DE AMORINÓPOLIS/GO**  
**PROGRAMA DE ACELERAÇÃO DO CRESCIMENTO - PAC**  
**SEDE MUNICIPAL DE AMORINÓPOLIS**

**TÍTULO:**  
**PROJETO BÁSICO DO SISTEMA DE ESGOTAMENTO SANITÁRIO**  
**REDE COLETORA DE ESGOTO DA BACIA 1 - FOLHA 02 05 (2ª ETAPA)**

**DATA:** 19/09/2014 **ESCALA:** 1/1000

**PROJETADE:** DE-2014.007-GO-SES-AMO-HID-RC1.004=2 **PROJENCA:** 04/53