


- LEGENDA:**
- BACIA 2 (1ª ETAPA)
Q=3,11L/S
 - BACIA 2 (2ª ETAPA)
Q=3,11L/S
 - BACIA 3
Q=1,41L/S
 - ÁREA DE EXPANSÃO
 - TL. COMUNITÁRIA (TC), NA REDE DE DISTRIBUIÇÃO
 - POÇO DE VISITA (PV)
 - ELEMENTO DE INSPEÇÃO COM TUBO DE VISITA
 - REDE PROJETADA, 2ª ETAPA
EXT.: 15,75013M
 - LINHA DE RECALQUE: 1. PVC ESGOTO, DN150, L=1953,40m, LANÇA NA EET (2ª ETAPA)
 - INTERCEPTOR: 1. PVC ESGOTO, DN200, L=106m, LANÇA NA EET (2ª ETAPA)
 - LIMITE DA SUB-BACIA
 - BACIA X INDICAÇÃO DE BACIA

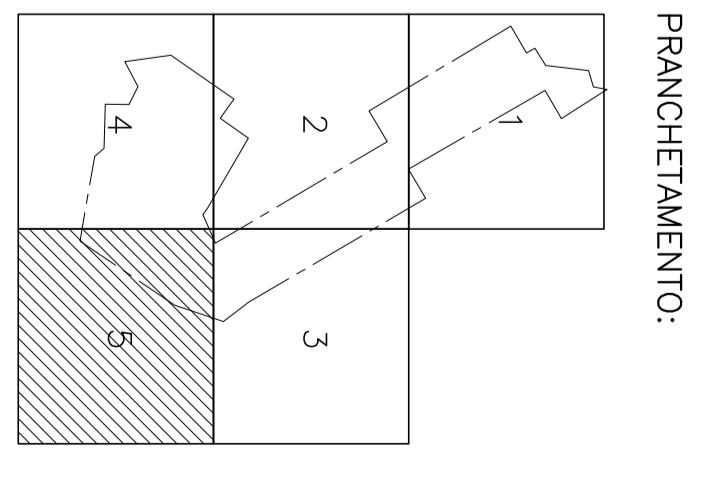

DESENHOS DE REFERÊNCIA:
- DE-2014.007-GO-SES-AMO-HID-ESQ1.002=2

NOTAS:
1- DIMENSÕES E ELEVÇÕES EM METRO, EXCETO ONDE INDICADO.

REVISÃO	DESCRIÇÃO	DATA	ELAB.	DESENH.
2	REVISÃO CONFORME CADASTRO DO SISTEMA EXISTENTE	07/02/2014	THIAGO	DEBEO
1	REVISÃO	03/07/2013	MAYARA	DEBEO
0	EMISSÃO	19/09/2014	THIAGO	DEBEO
REV	DISCIPLINA	DATA	ELAB.	DESENH.

COMITENTE:

CONTRATADA:

COMPROVANTE:
PREFEITURA MUNICIPAL DE AMORINÓPOLIS
PROGRAMA DE ACELERAÇÃO DO CRESCIMENTO - PAC

UNIVERSIDADE:
SEDE MUNICIPAL DE AMORINÓPOLIS

TÍTULO: PROJETO BÁSICO DO SISTEMA DE ABASTECIMENTO DE ÁGUA
REDE COLETORA DE ESGOTO DA BACIA 1: FOLHA 05/ 05 (2ª ETAPA)

DATA: 19/09/2014 **ESCALA:** 1/1000

ANÁLISE: DE-2014.007-GO-SES-AMO-HID-RC1.007=2 **PROJETADE:** 07/53