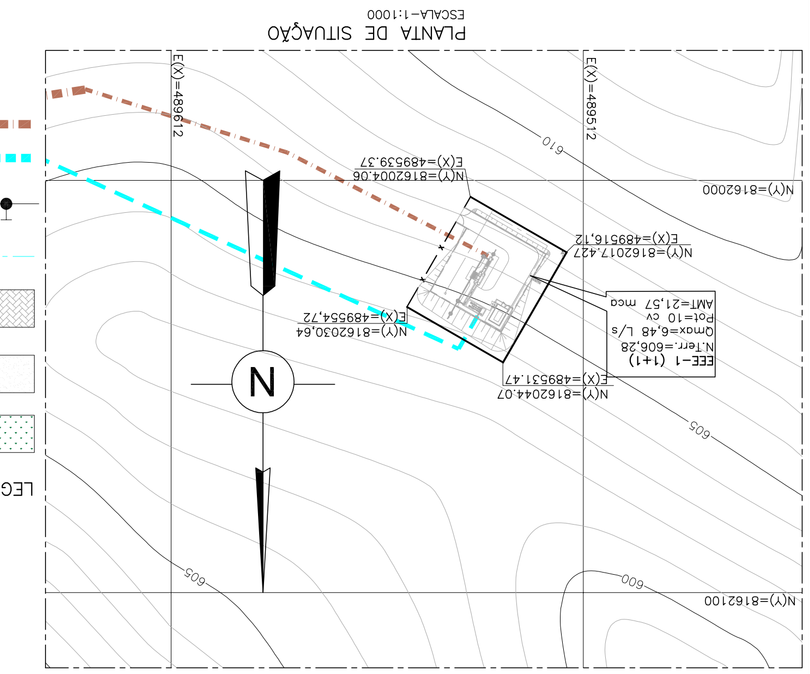

DETALHE TAMPA 27
ESCALA-1:10

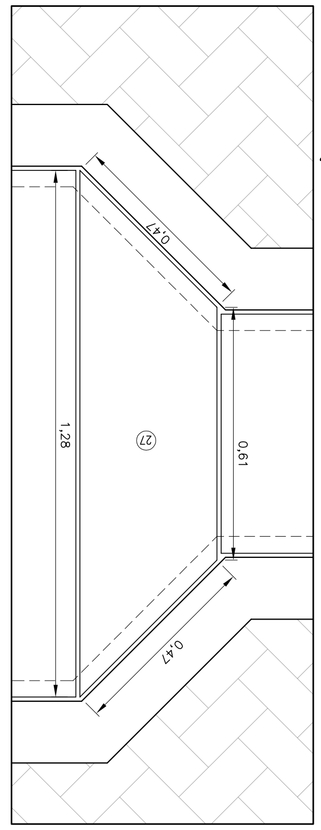

LISTA DE MATERIAIS / EEE-1 (2ºETAPA)

ITEM	DISCRIMINAÇÃO	MATERIAL	UNID	QTD.	OBSERVAÇÃO
B01	TUBO COM PONTA E BOLSA, DN150, L=0,70M	PVC ES0010	PÇ	01	CONFORME NBR7362
B02	CONEXÃO DE PAREDE PARA CANAL, MANUAL, 0,50X1,00M	FIBRA DE VIDRO	PÇ	01	–
B03	CONEXÃO DE PAREDE PARA CANAL, MANUAL, 0,30X1,00M	FIBRA DE VIDRO	PÇ	01	–
B04	CONEXÃO DE PAREDE PARA CANAL, MANUAL, 0,35X1,00M	FIBRA DE VIDRO	PÇ	04	–
B05	CALHA PARSHALL 6"	FIBRA DE VIDRO	PÇ	01	–
B06	BOMBA CENTRÍFUGA SUBMERSA Q:6,48 L/S H:21 CV AMT:25 MCA	–	PÇ	02	CONFERIR ESPECIFICAÇÃO TÉCNICA
B07	REDUÇÃO CONCENTRICA COM FLANGES, PN-10, DN150XDN50	FºFºDÚCTIL	PÇ	02	CONFORME NBR7675
B08	TUBO COM FLANGES, PN-10, DN150, L=0,30M	FºFºDÚCTIL	PÇ	02	CONFORME NBR7675
B09	CURVA DE 90º COM FLANGES, PN-10, DN150	FºFºDÚCTIL	PÇ	02	CONFORME NBR7560
B10	TOCO COM FLANGES E ABA DE VEDAÇÃO, PN-10, DN150, L=0,70M	FºFºDÚCTIL	PÇ	02	CONFORME NBR7675
B11	VALVULA DE RETENÇÃO PARA ESGOTO, PN-10, DN150	FºFºDÚCTIL	PÇ	02	CONFERIR ESPECIFICAÇÃO TÉCNICA
B12	TUBO COM FLANGES, PN-10, DN150, L=0,32 M	FºFºDÚCTIL	PÇ	02	CONFORME NBR7560
B13	JUNTA DE DESMONTAGEM, TRAVADA AXIALMENTE COM TIRANTES, PN-10, DN150	FºFºDÚCTIL	PÇ	02	CONFORME NBR7675
B14	TOCO COM FLANGES, PN-10, DN150, L=0,25 M	FºFºDÚCTIL	PÇ	02	CONFORME NBR7675
B15	REGISTRO COM FLANGES, VOLANTE E CUNHA DE BORRACHA, TIPO EURO 23, PN-10, DN150	FºFºDÚCTIL	PÇ	01	CONFERIR ESPECIFICAÇÃO TÉCNICA
B16	TE COM FLANGES, PN-10 DN150	FºFºDÚCTIL	PÇ	02	CONFORME NBR7675
B17	FLANGE CEGO PN-10, DN150	FºFºDÚCTIL	PÇ	01	CONFORME NBR7675
B18	TE COM FLANGES, PN-10 DN150X80	FºFºDÚCTIL	PÇ	01	CONFORME NBR7675
B19	REGISTRO COM FLANGES, VOLANTE E CUNHA DE BORRACHA, TIPO EURO 23, PN-10, DN80	FºFºDÚCTIL	PÇ	01	CONFERIR ESPECIFICAÇÃO TÉCNICA
B20	JUNTA JUNTA DE DESMONTAGEM TRAVADA AXIALMENTE COM TIRANTES, PN-10, DN80	FºFºDÚCTIL	PÇ	01	CONFORME NBR7675
B21	TUBO COM FLANGES, PN-10, DN80, L=0,85 M	FºFºDÚCTIL	PÇ	02	CONFORME NBR7560
B22	CURVA DE 90º COM FLANGES, PN-10, DN80	FºFºDÚCTIL	PÇ	01	CONFORME NBR7675
B23	EXTREMIDADE FLANGE E PONTA, COM ABAS DE VEDAÇÃO, PN-10, DN150, L=0,70 M	FºFºDÚCTIL	PÇ	01	CONFORME NBR7675
B24	LUVA COM BOLSAS, JOS, DN150	FºFºDÚCTIL	PÇ	01	CONFORME NBR7675 E NBR7674
B25	GRADE EM BARRAS A CAIXA 20MM, 0,27X1,42M	AÇO	PÇ	01	–
B26	GRADE EM BARRAS A CAIXA 20MM, 0,50X1,50M	AÇO	PÇ	01	–
B27	TAMPA 0,97X0,58M	CONCRETO	PÇ	04	–
B28	TAMPA VER DIMENSÕES NO DETALHE	CONCRETO	PÇ	02	–
B29	TAMPA 0,95X1,28M	CONCRETO	PÇ	03	–
B30	TAMPA 0,55X1,12M	CONCRETO	PÇ	05	–
B31	TAMPA 0,84X1,78M	CONCRETO	PÇ	02	–
B32	TAMPA 0,89X1,78M	CONCRETO	PÇ	03	–
B33	ESCADA METÁLICA INTERNA, 6 DEGRAUS 1 A CAIXA 0,70M	METÁLICA	PÇ	01	–
B34	TUBO PONTA E BOLSA PVC, DN200	PVC	M	40,00	CONFORME NBR7362
B35	TUBO PONTA E BOLSA PVC, DN100	PVC	M	2,20	CONFORME NBR7362

ACESSÓRIOS PARA FLANGES

ITEM	DISCRIMINAÇÃO	MATERIAL	UNID	QTD.	OBSERVAÇÃO
•	PARAFUSOS PARA FLANGES, PN-10, DN150, (20X90)	AÇO	M	160	CONFORME NBR7560
•	ARRUELAS PARA FLANGES, PN-10, DN150	BORRACHA	PÇ	20	–
•	PARAFUSOS PARA FLANGES, PN-10, DN80 (16X80)	AÇO	PÇ	24	CONFORME NBR7560
•	ARRUELAS PARA FLANGES, PN-10, DN80	BORRACHA	PÇ	03	–

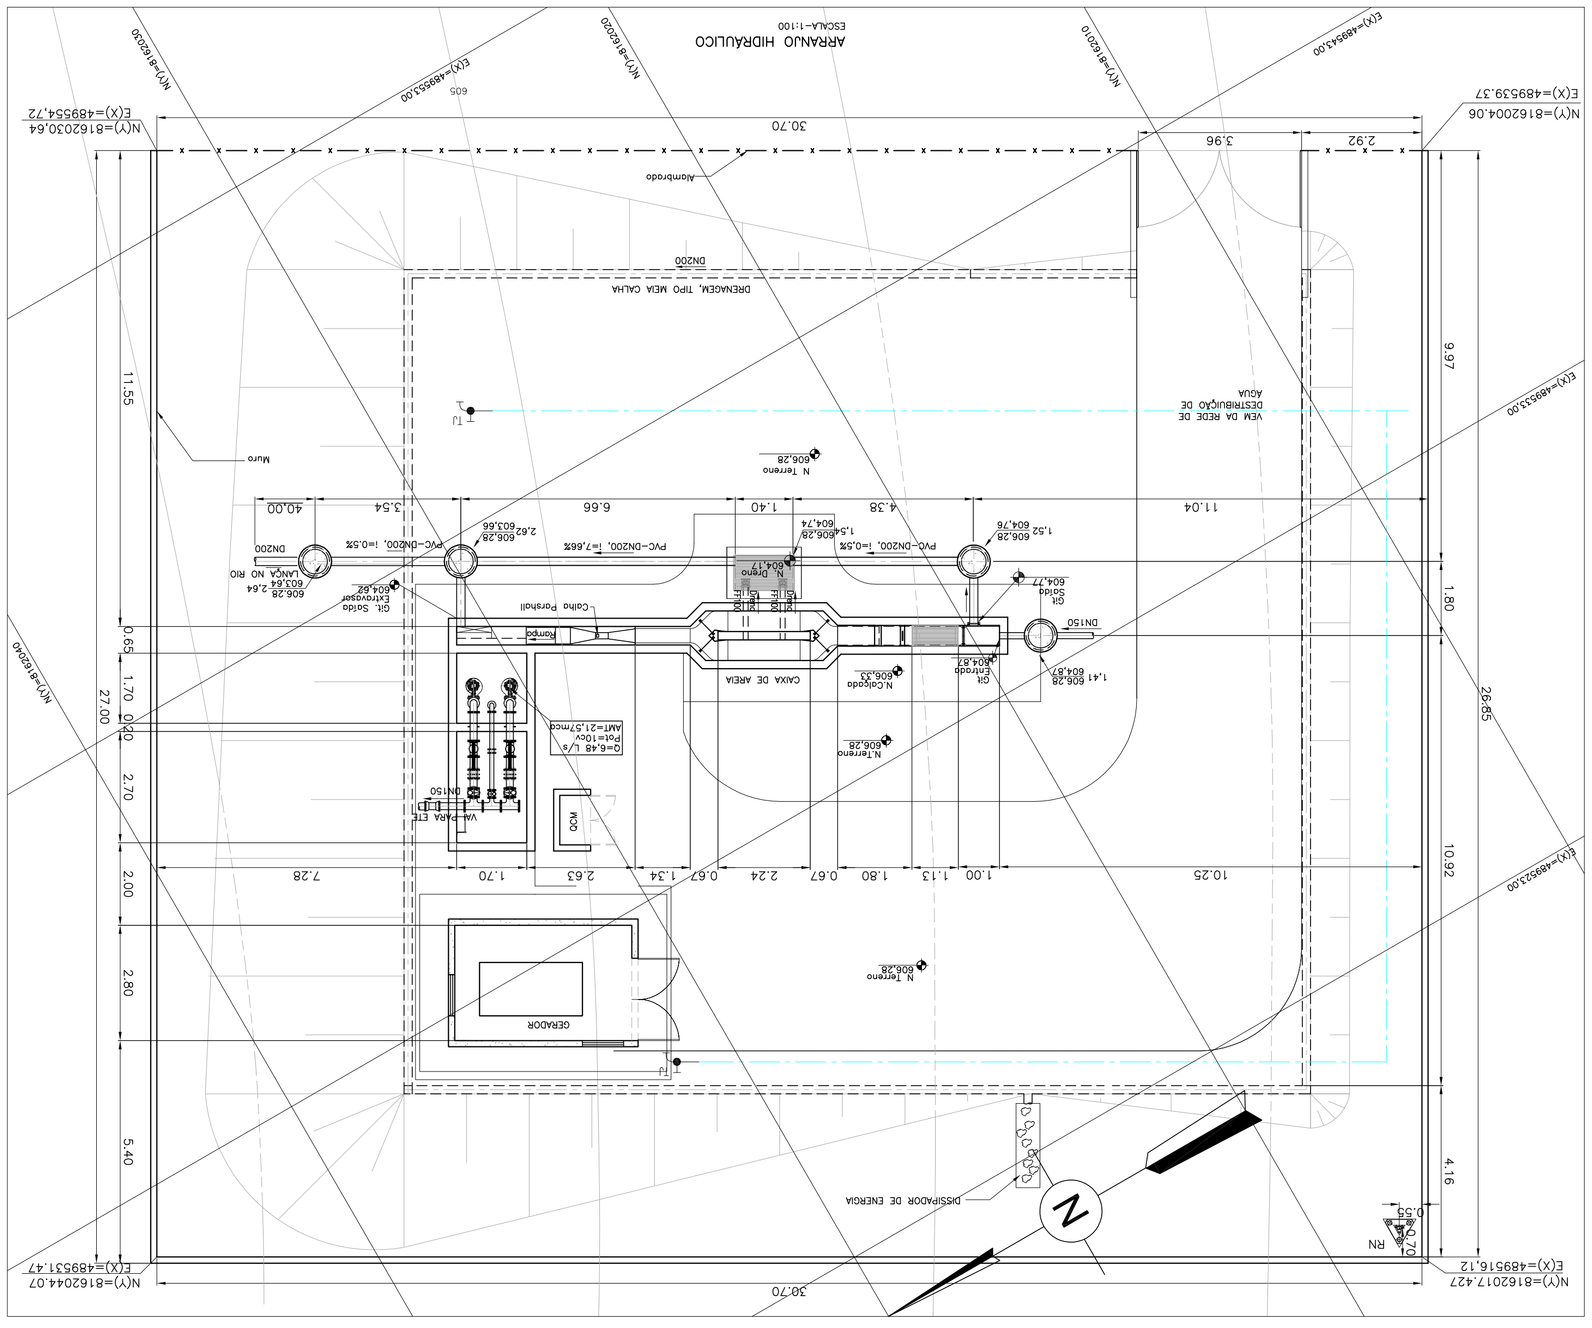
ARRANJO HIDRÁULICO
ESCALA-1:100
LEGENDA
DESCRIÇÃO
DATA
EXEC.
VERIF.
APROV.
REV
0
REVISÃO
19/09/2014
RODRIGO
RUIZ
DE/CO
1
REVISÃO
03/12/2015
MATHEUS
RUIZ
DE/CO
2
REVISÃO CONFORME CADASTRO DO SISTEMA EXISTENTE
01/12/2018
THIAGO
RUIZ
DE/CO
CONTRATO Nº:
2014.02.02 - SES
ENGº RESPONSÁVEL TÉCNICO:
ENGº. FABIO DE S. SALES
CREA Nº 101453/D-MG
RESPONSÁVEL TÉCNICO:
CREA Nº 101453/D-MG
CREA Nº 101456/D-MG
CONTRATADA:
FOX
Engenharia
CONTRATANTE:
Prefeitura Municipal de Amorinópolis
Gestão 2013-2016
CONTRATANTE:
PREFEITURA MUNICIPAL DE AMORINÓPOLIS/GO
PROGRAMA:
PROGRAMA DE ACELERAÇÃO DO CRESCIMENTO - PAC
MUNICÍPIO/ÁREA:
SEDE MUNICIPAL DE AMORINÓPOLIS
TÍTULO:
PROJETO BÁSICO DO SISTEMA DE ESGOTAMENTO SANITÁRIO
ESTAÇÃO ELEVATÓRIA 1 - ARRANJO HIDRÁULICO E URBANÍSTICO (2ª ETAPA)
DATA:
19/09/2014
ESCALA:
INDICADA
PRANCHA:
09/53
ARQUIVO:
DE-2014.007-GO.SES-AMO.HID-EE1.009=2
DESENHOS DE REFERÊNCIA:
- DE-2014.007-GO.SES-AMO.HID-GER.001=2
NOTAS:
1- DIMENSÕES E ELEVAÇÕES EM METRO. EXCETO ONDE INDICADO.
ARRANJO URBANÍSTICO
ESCALA-1:100
Muro de Arrimo H=2,20
Muro H=2,20
RAMPA DE ACESSO PARA VEÍCULOS
Rampa (2, 10mps) 4,00x1,20
VIDA DA REDE DE DISTRIBUIÇÃO DE ÁGUA
CAIXA DE AREIA
CERCADOR
PORTÃO
N. Terreno 606,28
N.Chapisco 606,52
Fl. 606,28
Fl. 606,00
Fl. 605,80
Fl. 605,72
Fl. 605,64
Fl. 605,56
Fl. 605,48
Fl. 605,40
Fl. 605,32
Fl. 605,24
Fl. 605,16
Fl. 605,08
Fl. 605,00
R2,00
R2,50
R2,50
0,80
0,80
0,80