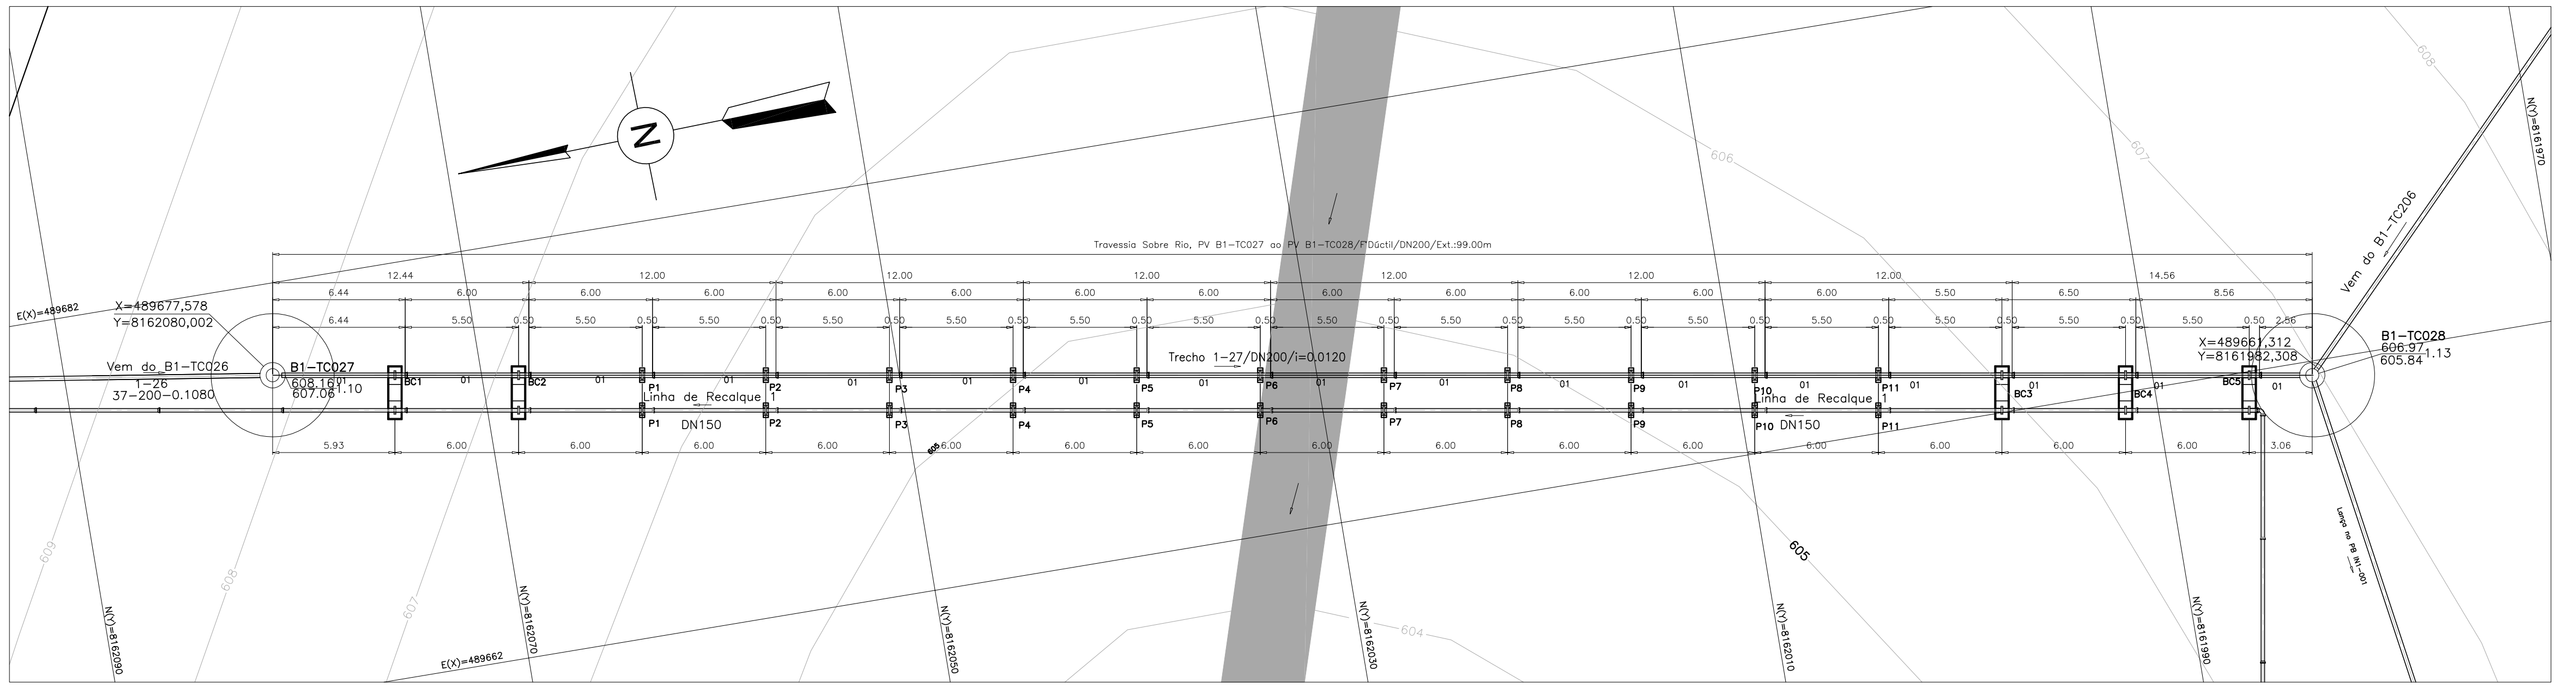

PLANTA
ESCALA: 1:200

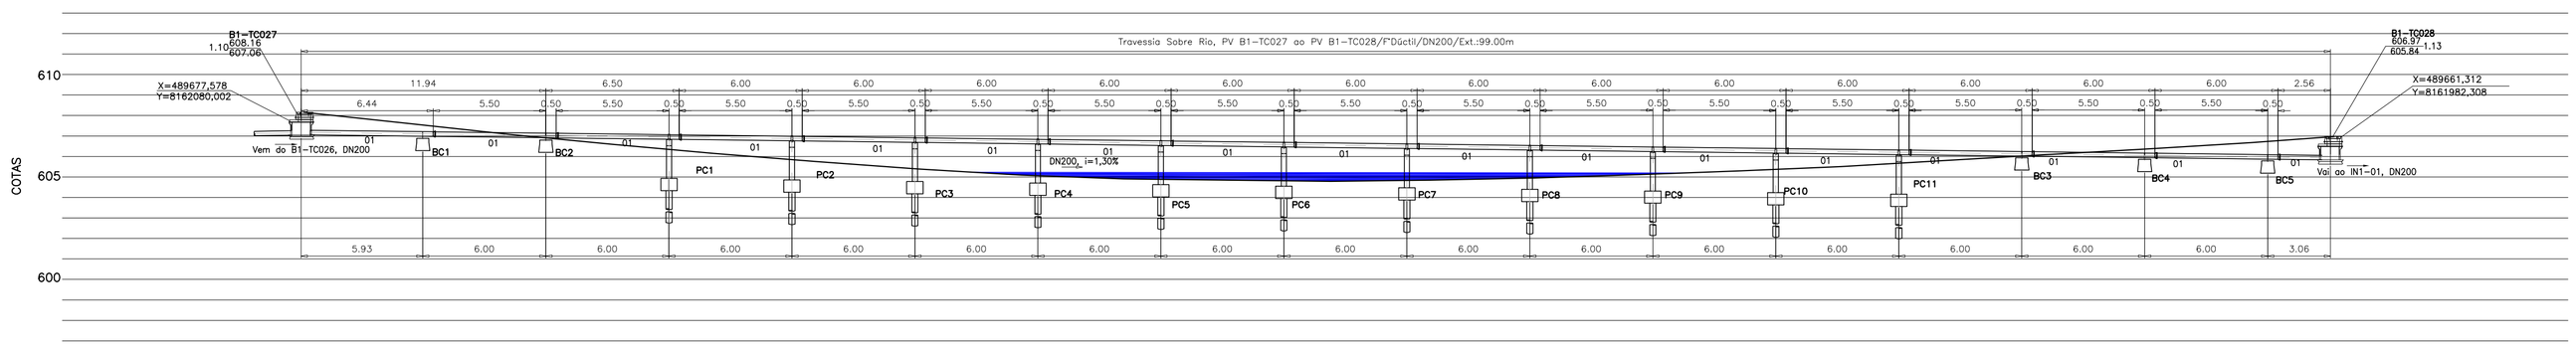

PERFIL LONGITUDINAL
ESC.: 1:200

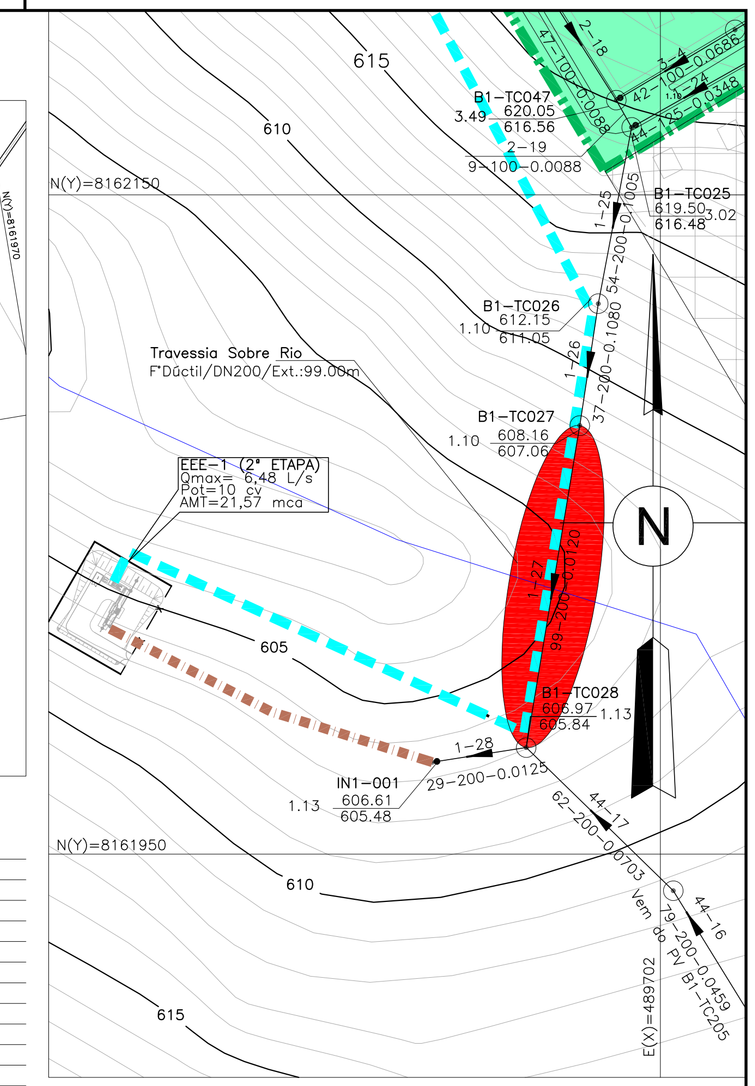

PLANTA DE SITUAÇÃO
ESC.: 1:2000

LEGENDA:

- BACIA 1 (2ª ETAPA) Q=6,02L/s
- ÁREA DE EXPANSÃO
- REDE PROJETADA
- LINHA DE RECALQUE 1, PVC ESGOTO, DN150, L=1953,40m, LANÇA NA ETE (2ª ETAPA)
- INTERCEPTOR 1, PVC ESGOTO, DN200, L=106m, LANÇA NA EEE1 (2ª ETAPA)
- LIMITE DA SUB-BACIA
- TIL CONDOMINIAL (TC), NA REDE SECUNDÁRIA
- ELEMENTO DE INSPEÇÃO COM TUBO DE QUEDA
- BACIA X — INDICAÇÃO DE BACIA
- **Travessia Sobre Rio (2ª ETAPA)** F°DGctil/DN200/Ext.:99.00m

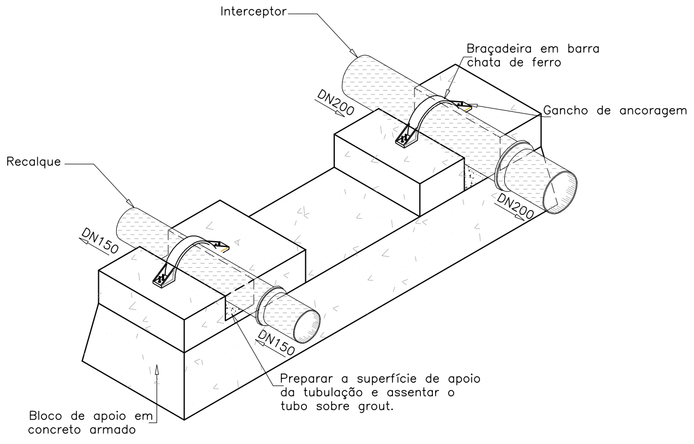

PERSPECTIVA DO BLOCO DE APOIO EM CONCRETO ARMADO

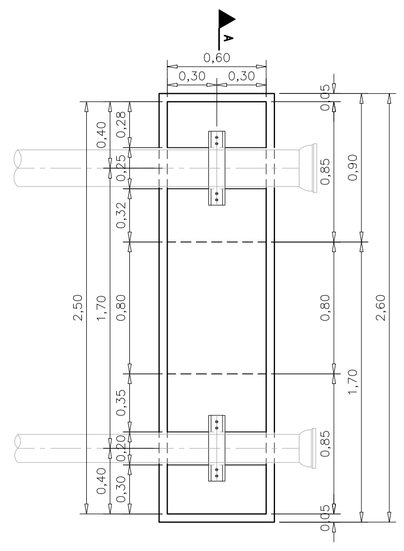

BLOCO DE APOIO BC
ESC.: 1:25

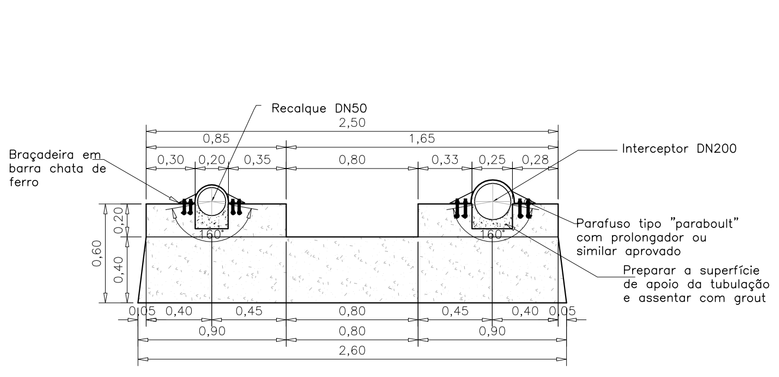

Seção do Bloco
ESC.: 1:25

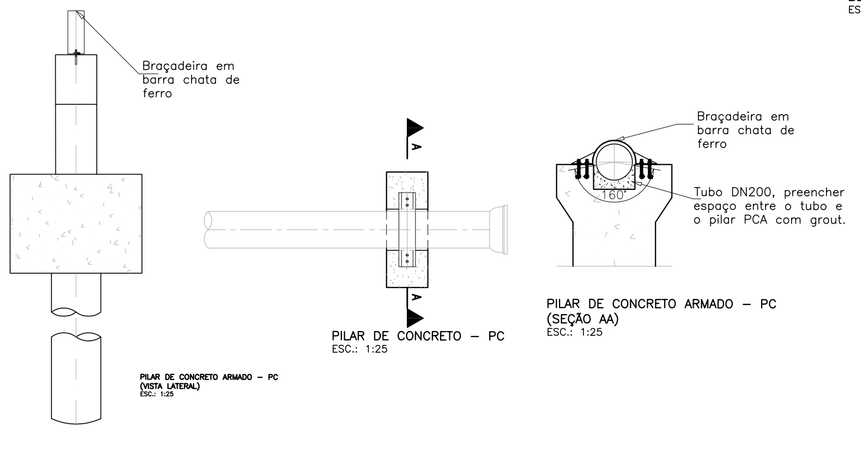

	TABELA CONSTRUTIVA		
ÍTEM	CT	GI	ALT(m)
P1	606,27	606,80	0,53
P2	605,80	606,72	0,92
P3	605,38	606,65	1,27
P4	605,05	606,57	0,52
P5	604,88	606,50	1,62
P6	604,80	606,42	1,62
P7	604,83	606,34	1,51
P8	604,94	606,27	1,33
P9	605,11	606,20	1,09
P10	605,33	606,12	0,79
P11	605,60	606,04	0,44

01	Tubo com ponta e bolsa, DN200, L=5,80	TK7JGS	F°Ductil	un	17	Classe K-7, Conf. NBR 7675
ÍTEM	D I S C R I M I N A Ç Ã O	ABREV.	MATERIAL	UNID.	QTD.	OBSERVAÇÃO

LISTA DE MATERIAIS - TRAVESSIA SOBRE GROTA

DESENHOS DE REFERÊNCIA:

- DE-2014.007-GO.SES-AMO.HID-LR1.016_017=2

NOTAS:

1- DIMENSÕES E ELEVAÇÕES EM METRO, EXCETO ONDE INDICADO.

REV	DESCRIÇÃO	DATA	EXEC.	VERIF.	APROV.
2	REVISÃO CONFORME CADASTRO DO SISTEMA EXISTENTE	01/12/2018	IURY	FÁBIO	DIEGO
1	REVISÃO	03/07/2015	MAYARA	IURY	DIEGO
0	EMISSÃO	19/09/2014	RODRIGO	IURY	DIEGO

APROVAÇÃO

CONTRATO Nº: 2014.02.02 - SES

RESPONSÁVEL TÉCNICO: ENG° DIEGO G. NOBRE DIAS | ENG° FÁBIO DE S. SALES

REGISTRO CREA: CREA Nº 101463940/D-GO | CREA Nº 101416830/D-GO

CONTRATANTE: Prefeitura Municipal de Amorinópolis — Uma administração para todos — Administração 2013 2016

CONTRATADA: FOX Engenharia

CONTRATANTE: PREFEITURA MUNICIPAL DE AMORINÓPOLIS/GO

PROGRAMA: PROGRAMA DE ACELERAÇÃO DO CRESCIMENTO - PAC

MUNICÍPIO/ÁREA: SEDE MUNICIPAL DE AMORINÓPOLIS

TÍTULO: PROJETO BÁSICO DO SISTEMA DE ESGOTAMENTO SANITÁRIO
TRAVESSIA SOBRE RIO - PLANTA,PERFIL E DETALHES (2ª ETAPA)

DATA:	ESCALA:	PRANCHA:
19/09/2014	INDICADA	18/53

ARQUIVO: DE-2014.007-GO.SES-AMO.HID-TR1.018=2