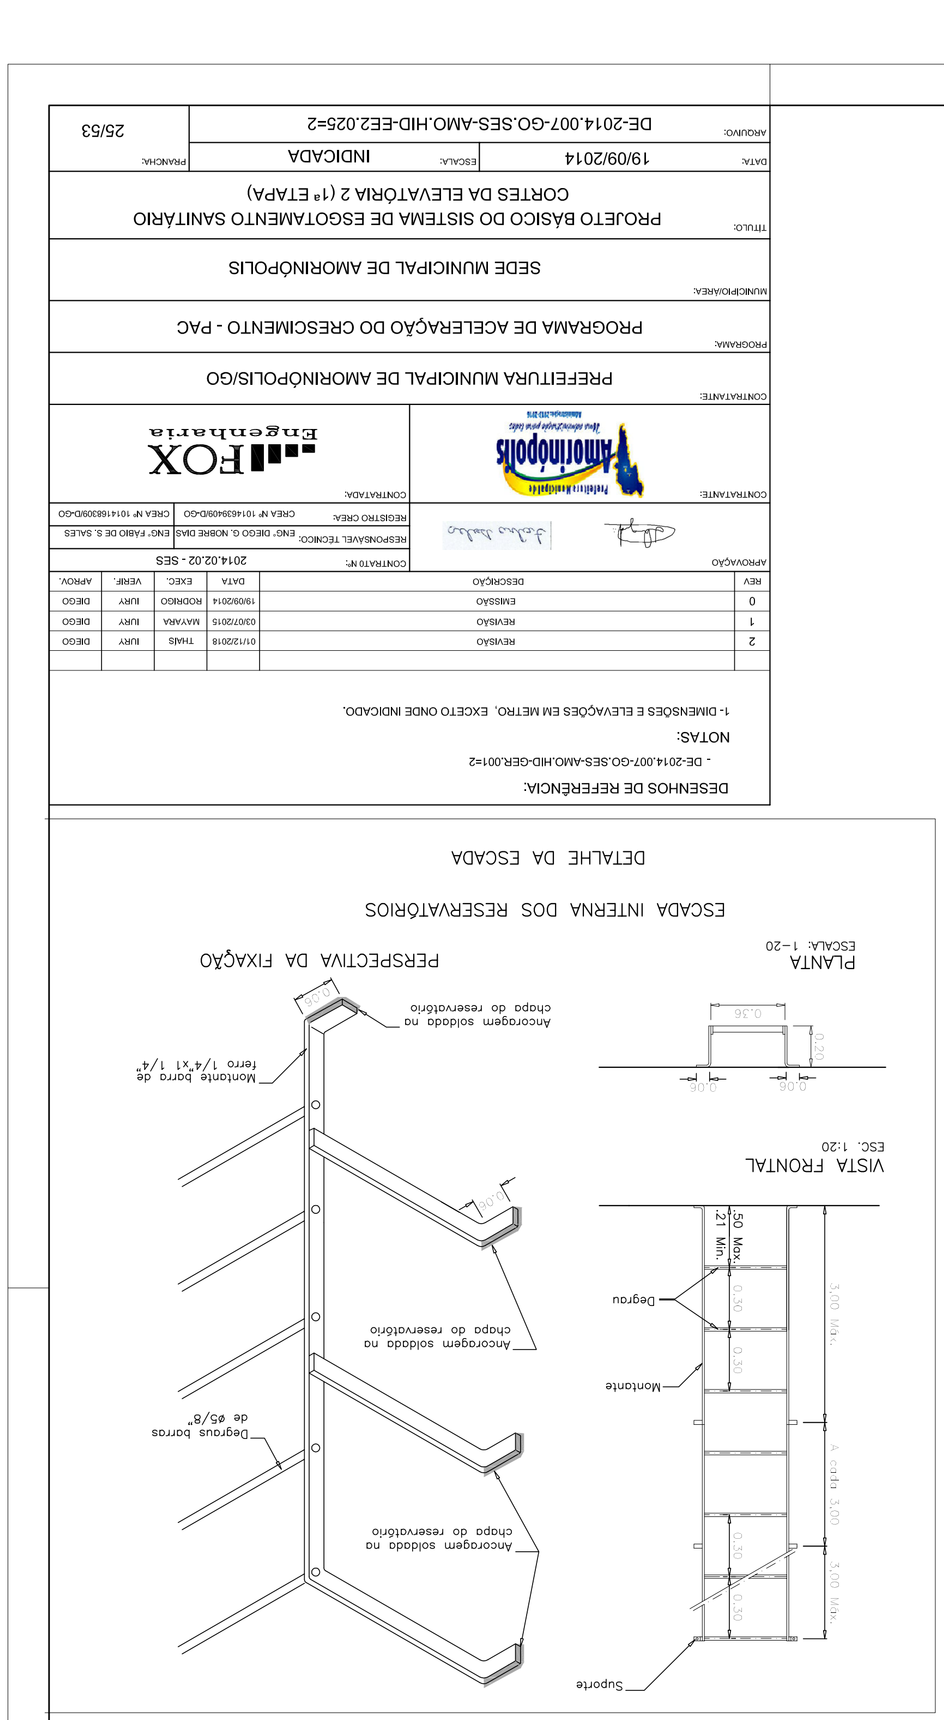

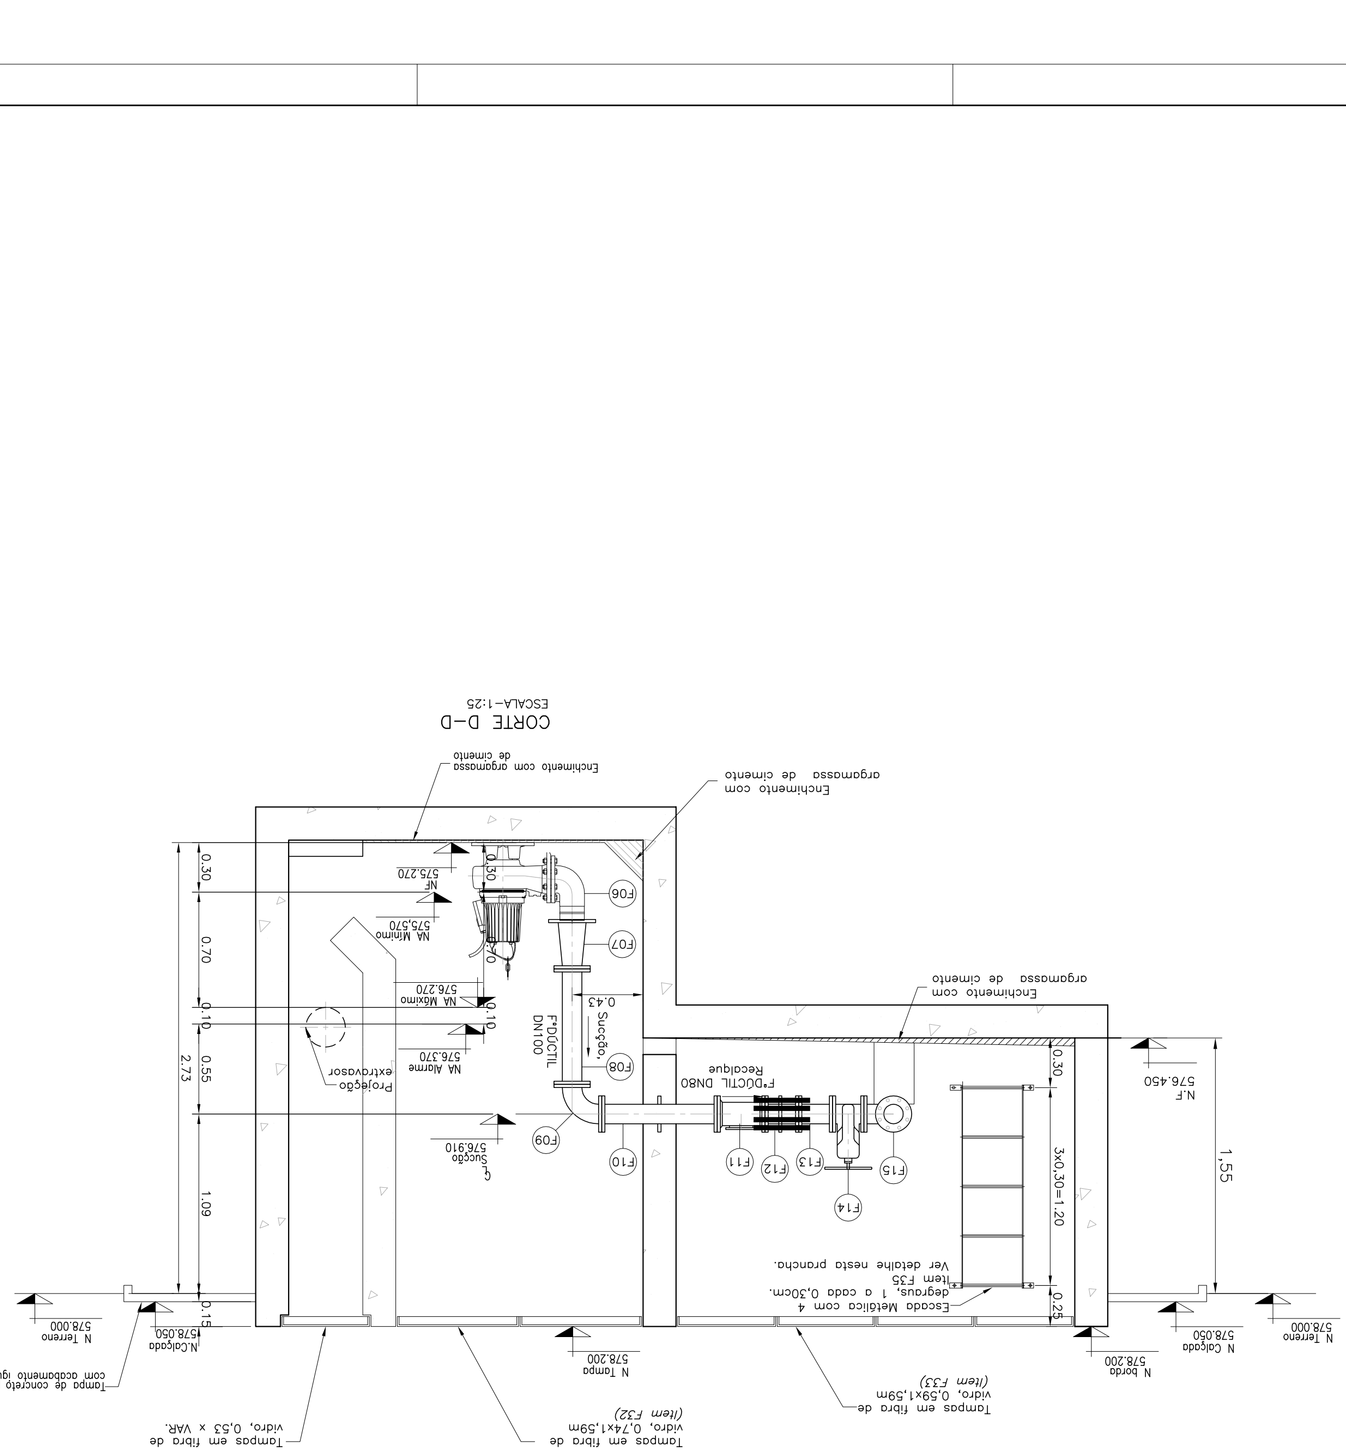

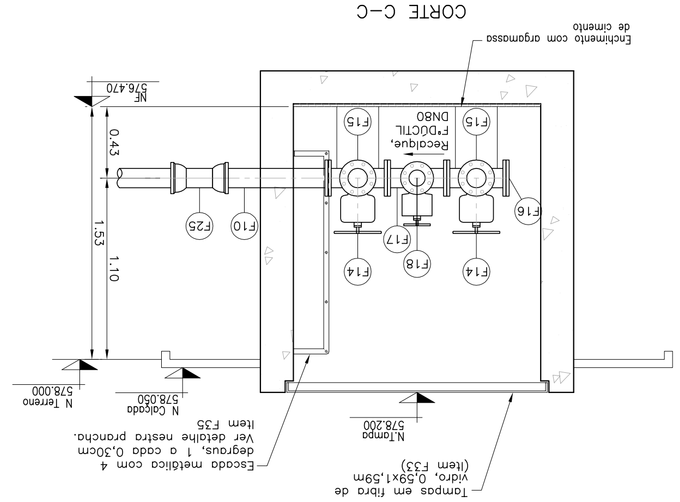

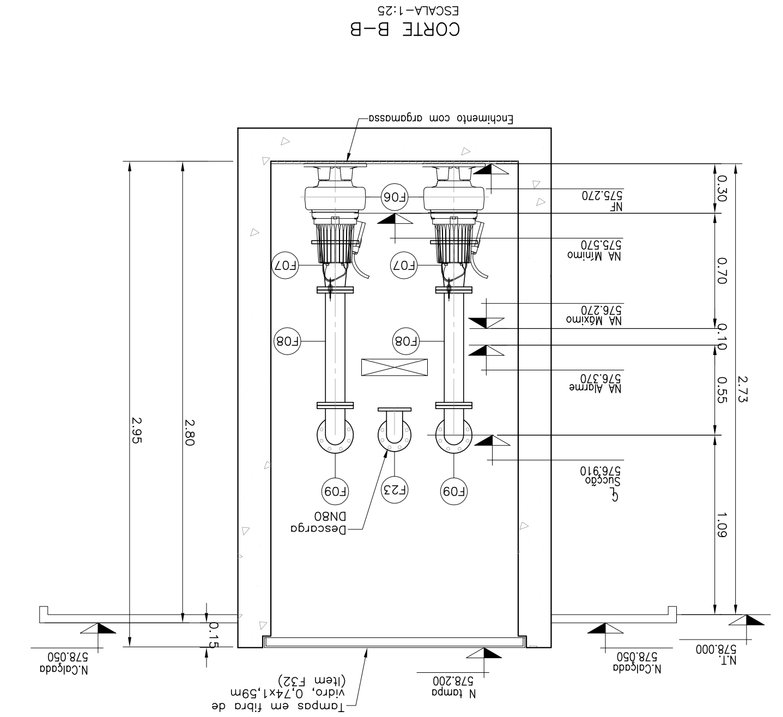

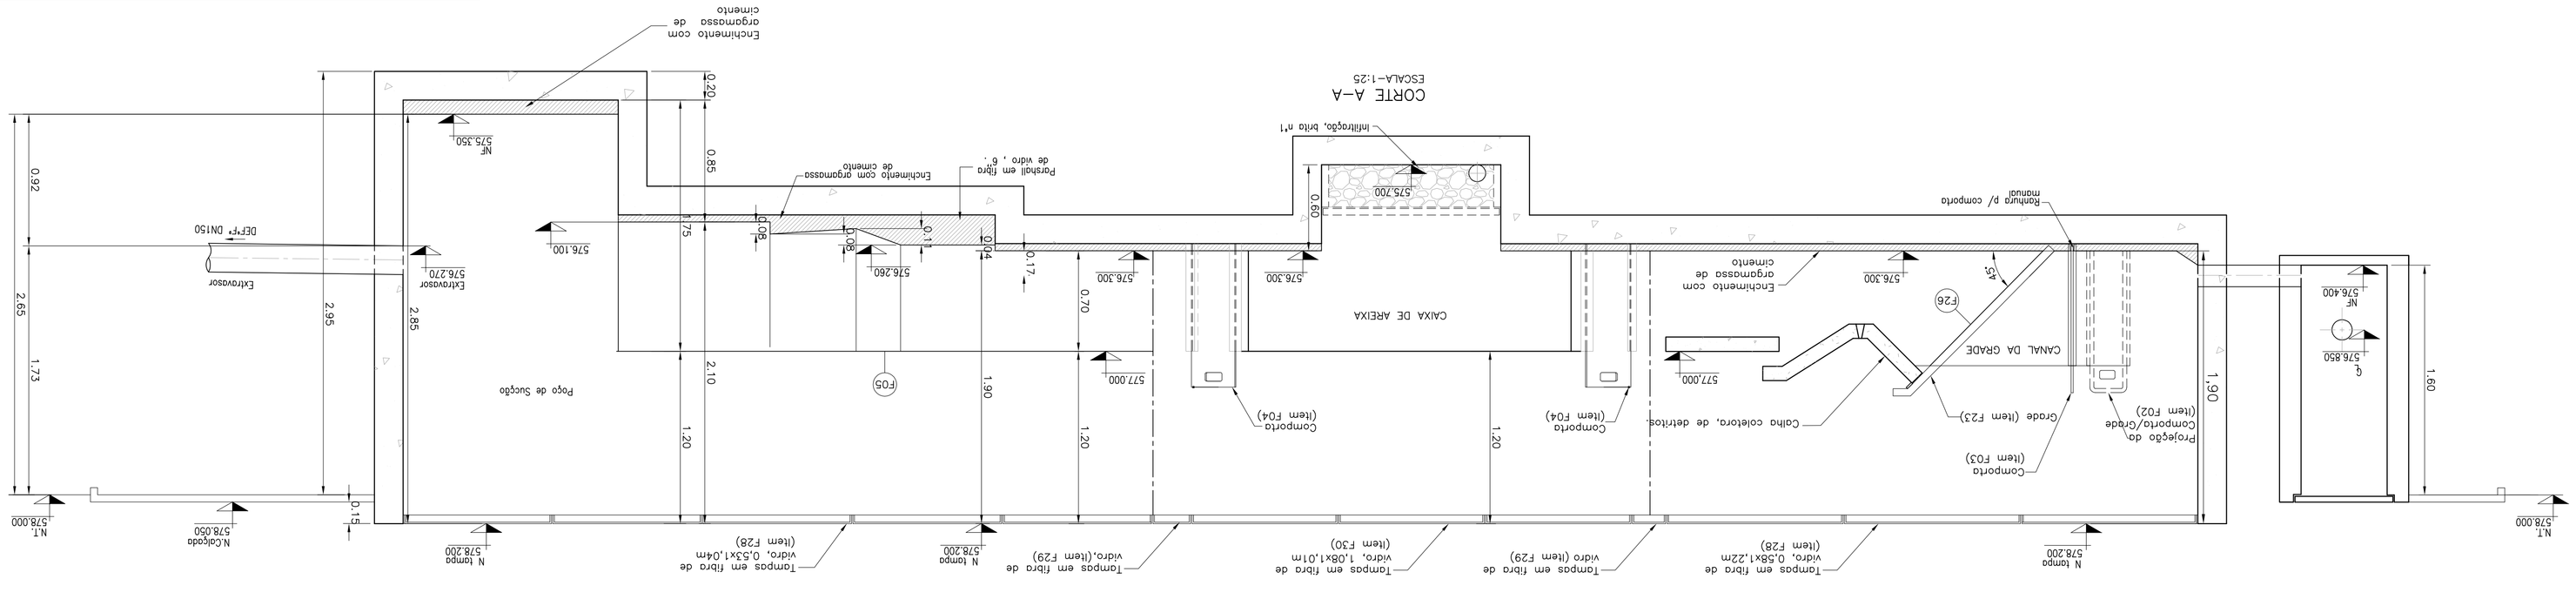

DESENHOS DE REFERÊNCIA:

- DE-2014.007-GO.SES-AMO.HID-GER.001=2

NOTAS:

1- DIMENSÕES E ELEVAÇÕES EM METRO. EXCETO ONDE INDICADO.

REV	DESCRIÇÃO	DATA	EXEC.	VERIF.	APROV.
2	REVISÃO	01/12/2018	THIAS	RIFRY	DIEGO
1	REVISÃO	03/07/2015	MATHIAS	RIFRY	DIEGO
0	EMISSÃO	19/09/2014	RODRIGO	RIFRY	DIEGO

APROVAÇÃO		CONTRATO Nº:	2014.02.02 - SES	
RESPONSÁVEL TÉCNICO: ENGº. DIEGO G. NOBRE DIAS		CONTRATANTE:		
REGISTRO CREA: CREA Nº 101463/D-GO	CREA Nº 101463/D-GO	CONTRATADA:		

CONTRATANTE: Prefeitura Municipal de Amorinópolis

CONTRATADA: FOX Engenharia

CONTRATANTE: PREFEITURA MUNICIPAL DE AMORINÓPOLIS/GO

PROGRAMA: PROGRAMA DE ACELERAÇÃO DO CRESCIMENTO - PAC

MUNICÍPIO/UF/ÁREA: SEDE MUNICIPAL DE AMORINÓPOLIS

TÍTULO: PROJETO BÁSICO DO SISTEMA DE ESGOTAMENTO SANITÁRIO
CORTES DA ELEVATÓRIA 2 (1ª ETAPA)

DATA:	19/09/2014	ESCALA:	INDICADA	PRANCHA:	25/53

ARQUIVO: DE-2014.007-GO.SES-AMO.HID-EE2.025=2