


- LEGENDA:**
- BACIA 2 (1ª ETAPA)
 - LINHA DE RECALQUE 2. PVC ESOTO, DN100, L=600,21m, LANÇA NO BI-TC192 (1ª ETAPA)
 - LIMITE DA SUB-BACIA
 - BACIA X INDICAÇÃO DE BACIA
 - ÁREA DE EXPANSÃO
 - TL CONDORNIAL (TC)
 - ELEMENTO DE INSPEÇÃO COM TUBO DE SUELA
 - REDE PROLETADA

DESENHOS DE REFERÊNCIA:
 - DE -2014.007.00.SES-AMO-HID-GER.001=2

NOTAS:
 1- DIMENSÕES E ELEVAÇÕES EM METRO, EXCETO ONDE INDICADO.

2	REVISÃO CONFORME COMANDADO DO SISTEMA EXISTENTE	01/2020	LMV	FAVIO	DESG
1	REVISÃO	03/2020	LMV	FAVIO	DESG
0	EMISSÃO	19/09/2014	LMV	FAVIO	DESG
0	REVISÃO				
APROVAÇÃO		CONTRATANTE Nº	DATA	EXEC. VERIF. APROV.	
CONTRATANTE:		RESPONSÁVEL TÉCNICO	ENCL. DEBDO. O. IDENT. DATA	ENCL. FUND. DE S. SUELA	
CONTRATADA:		RESPONSÁVEL CREA	DATA DE VIGÊNCIA	ENCL. Nº DE REGISTRO	

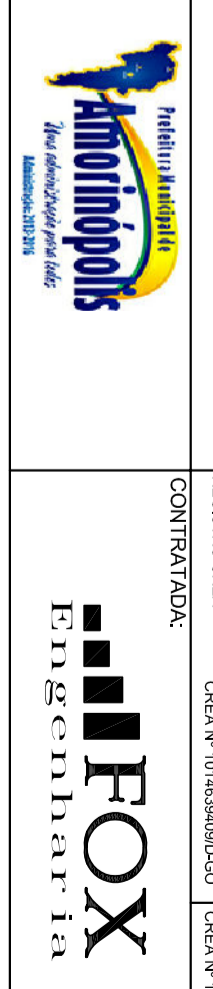

CONTRATANTE: PREFEITURA MUNICIPAL DE AMORIMÓPOLIS

PROGRAMA: PROGRAMA DE ACELERAÇÃO DO CRESCIMENTO - PAC

MUNICÍPIO/ÁREA: SEDE MUNICIPAL DE AMORIMÓPOLIS

TÍTULO: PROJETO BÁSICO DO SISTEMA DE ESGOTAMENTO SANITÁRIO

REDE COLETORA DE ESGOTO 4 (2ª ETAPA)

DATA: 19/09/2014 **ESCALA:** 1/1000

ARQUIVO: DE-2014.007-00.SES-AMO-HID-RCA.034=2 **PRANCHAS:** 34/53