




PLANTA
ESCALA: 1:25

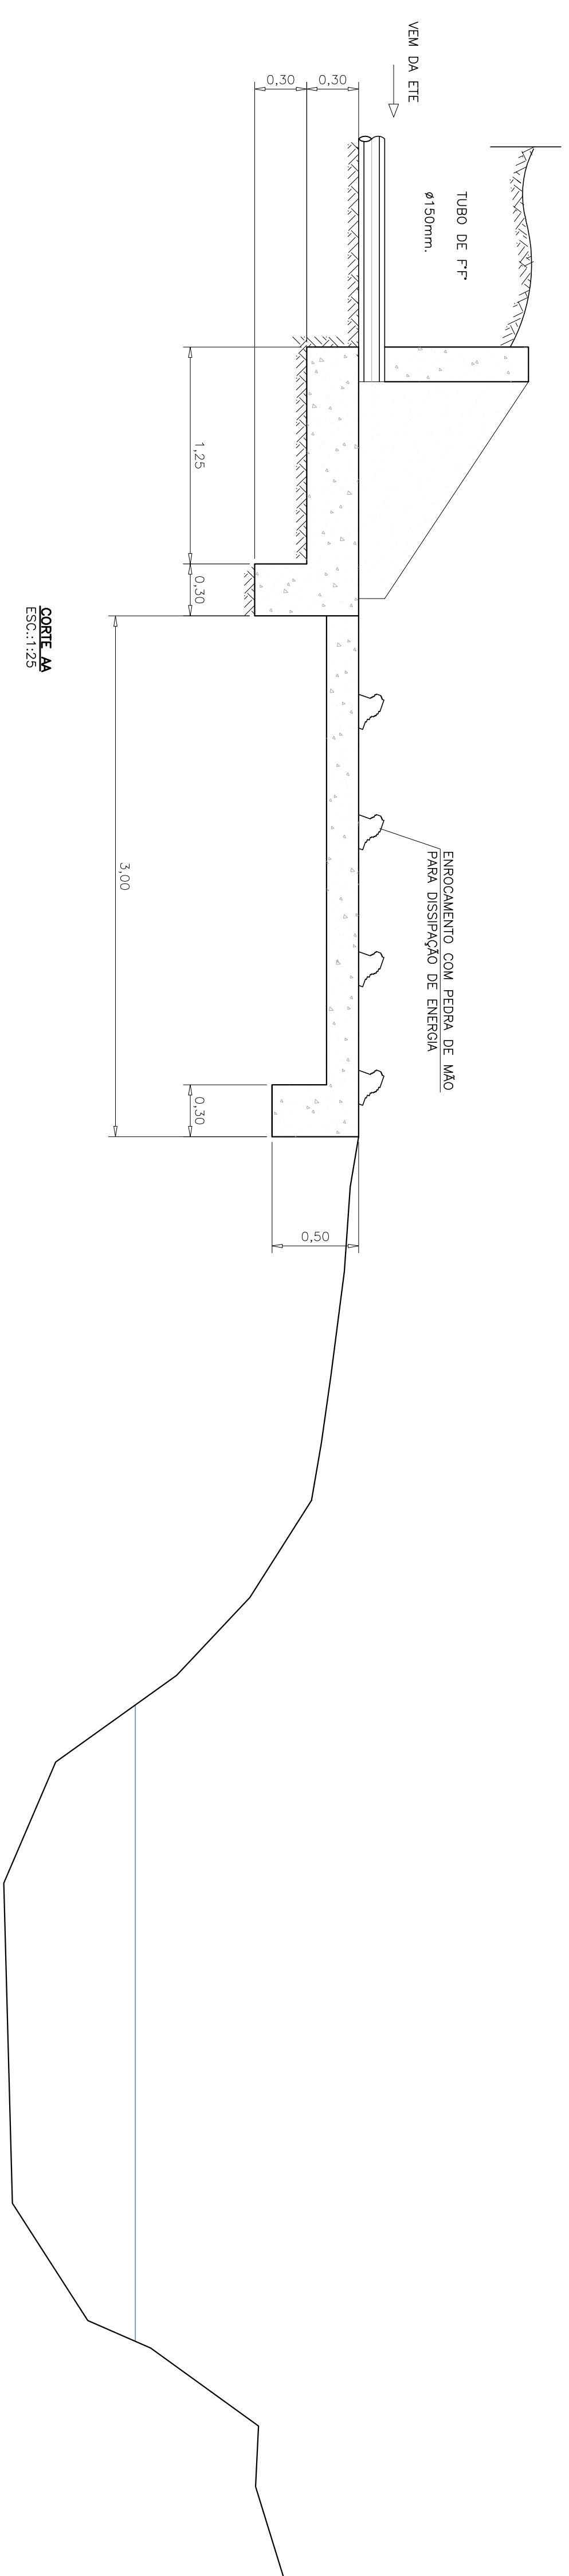


CORTE A-A
ESCALA: 1:25

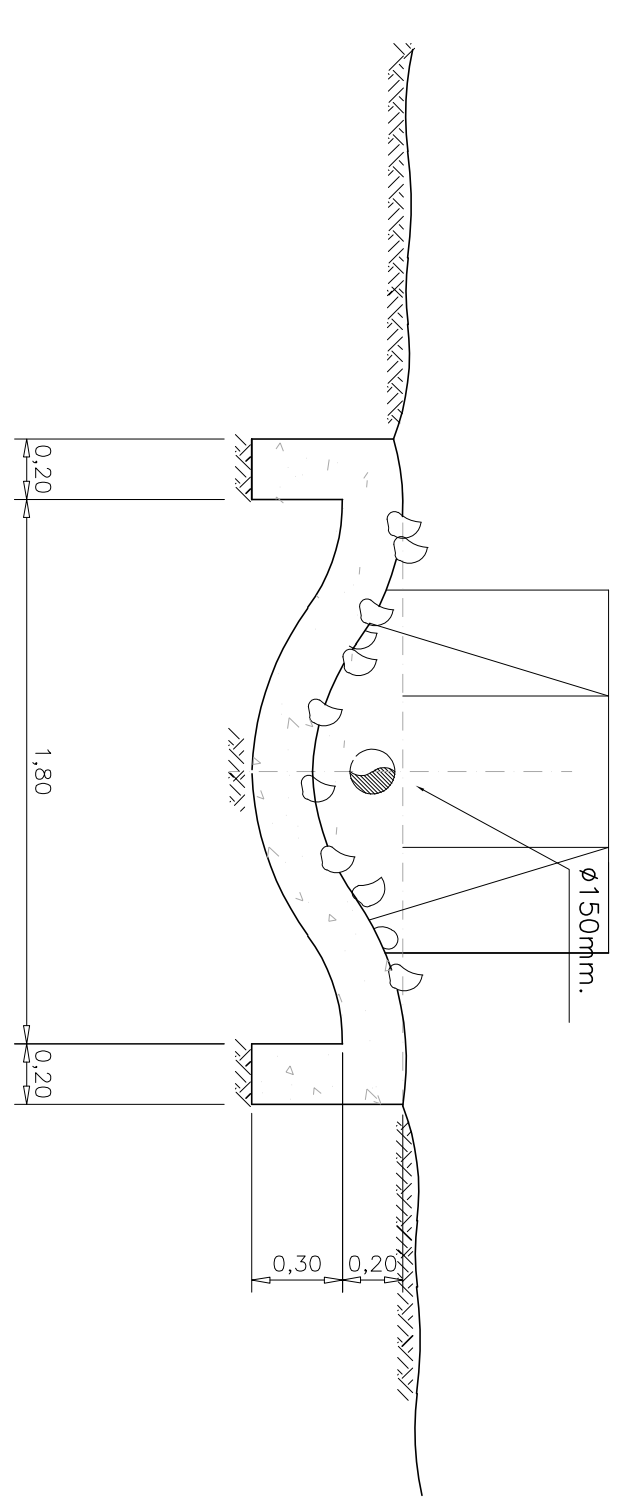

CORTE B-B
ESCALA: 1:25

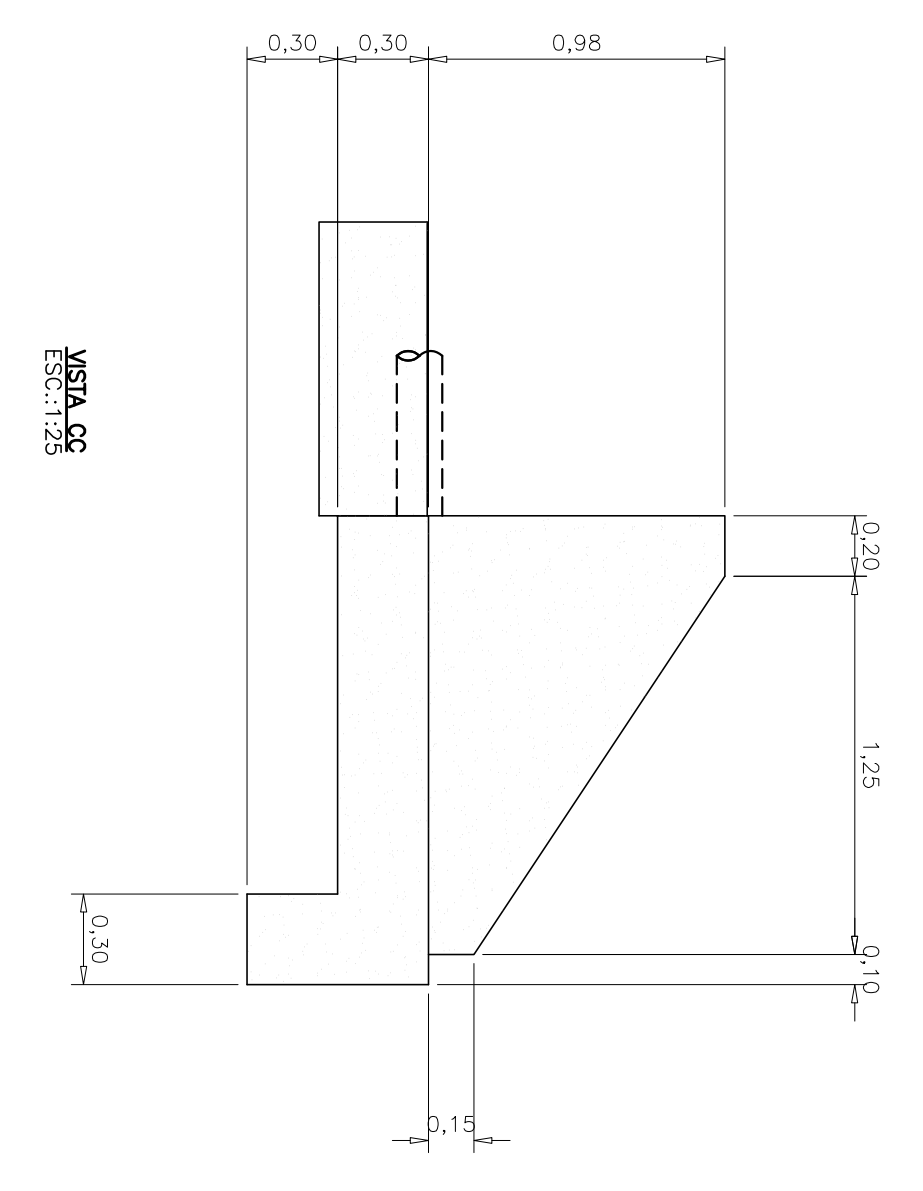

VERSAO
ESCALA: 1:25

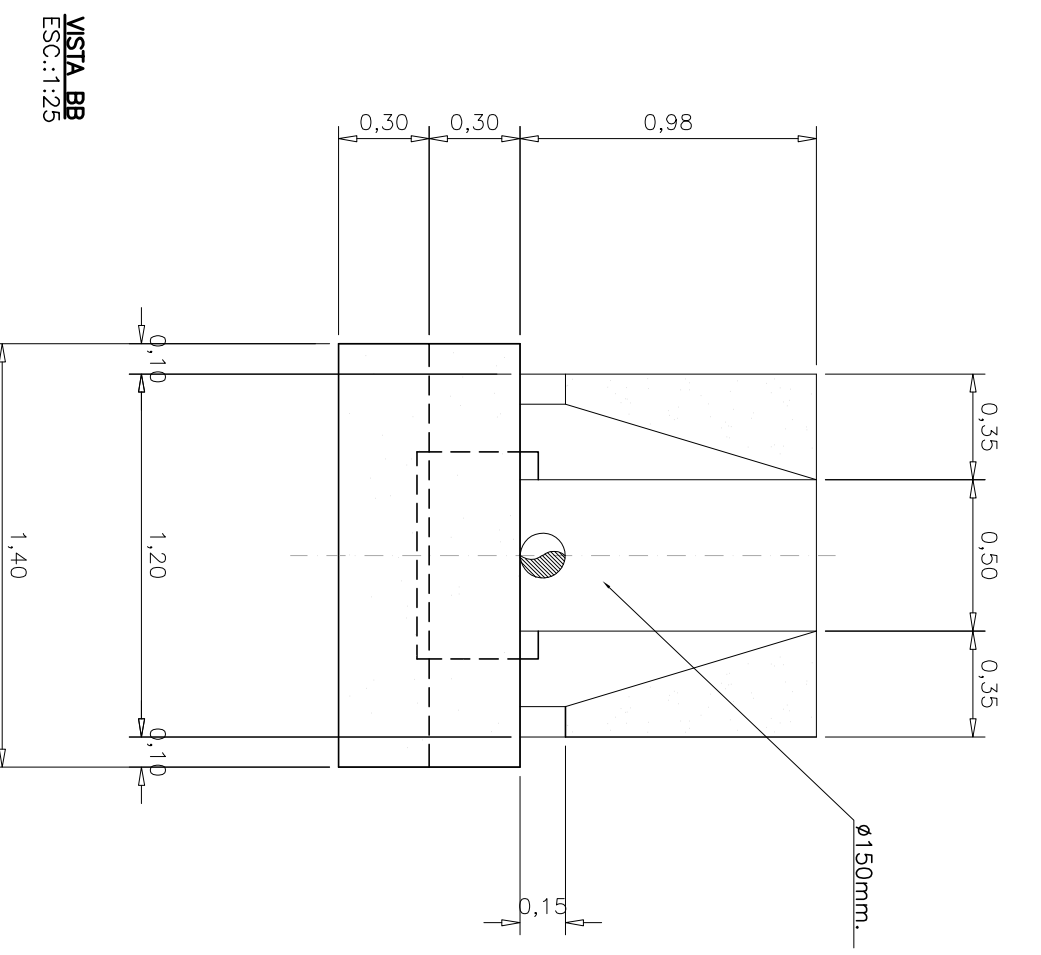

VERSAO
ESCALA: 1:25

DESENHOS DE REFERENCIA:
- DE-2014.007-GO-SES-AMO-HID-GER.001=2
NOTAS:
1- DIMENSÕES E ELEVAÇÕES EM METRO, EXCETO ONDE INDICADO.

REV.	DESCRIÇÃO	DATA	EXEC.	VERIF.	APROV.
2	REVISÃO CONFORME COMANDO DO SISTEMA EXISTENTE	01/02/2015	LMV	FABIO	DIRCO
1	REVISÃO	03/02/2015	AMARA	LMV	DIRCO
0	EMISSÃO	19/09/2014	AMBE	FABIO	DIRCO

CONTRATANTE:

CONTRATADA:

PROGRAMA: PROGRAMA DE ACELERAÇÃO DO CRESCIMENTO - PAC

MUNICÍPIO: SEDE MUNICIPAL DE AMORINÓPOLIS

TÍTULO: PROJETO BÁSICO DO SISTEMA DE ESGOTAMENTO SANITÁRIO
ESTRUTURA DE LANÇAMENTO (1ª ETAPA)

DATA: 19/09/2014

INDICADA

ARQUIVO: DE-2014.007-GO-SES-AMO-HID-EST.049=2

FRANQUIA: 49/53