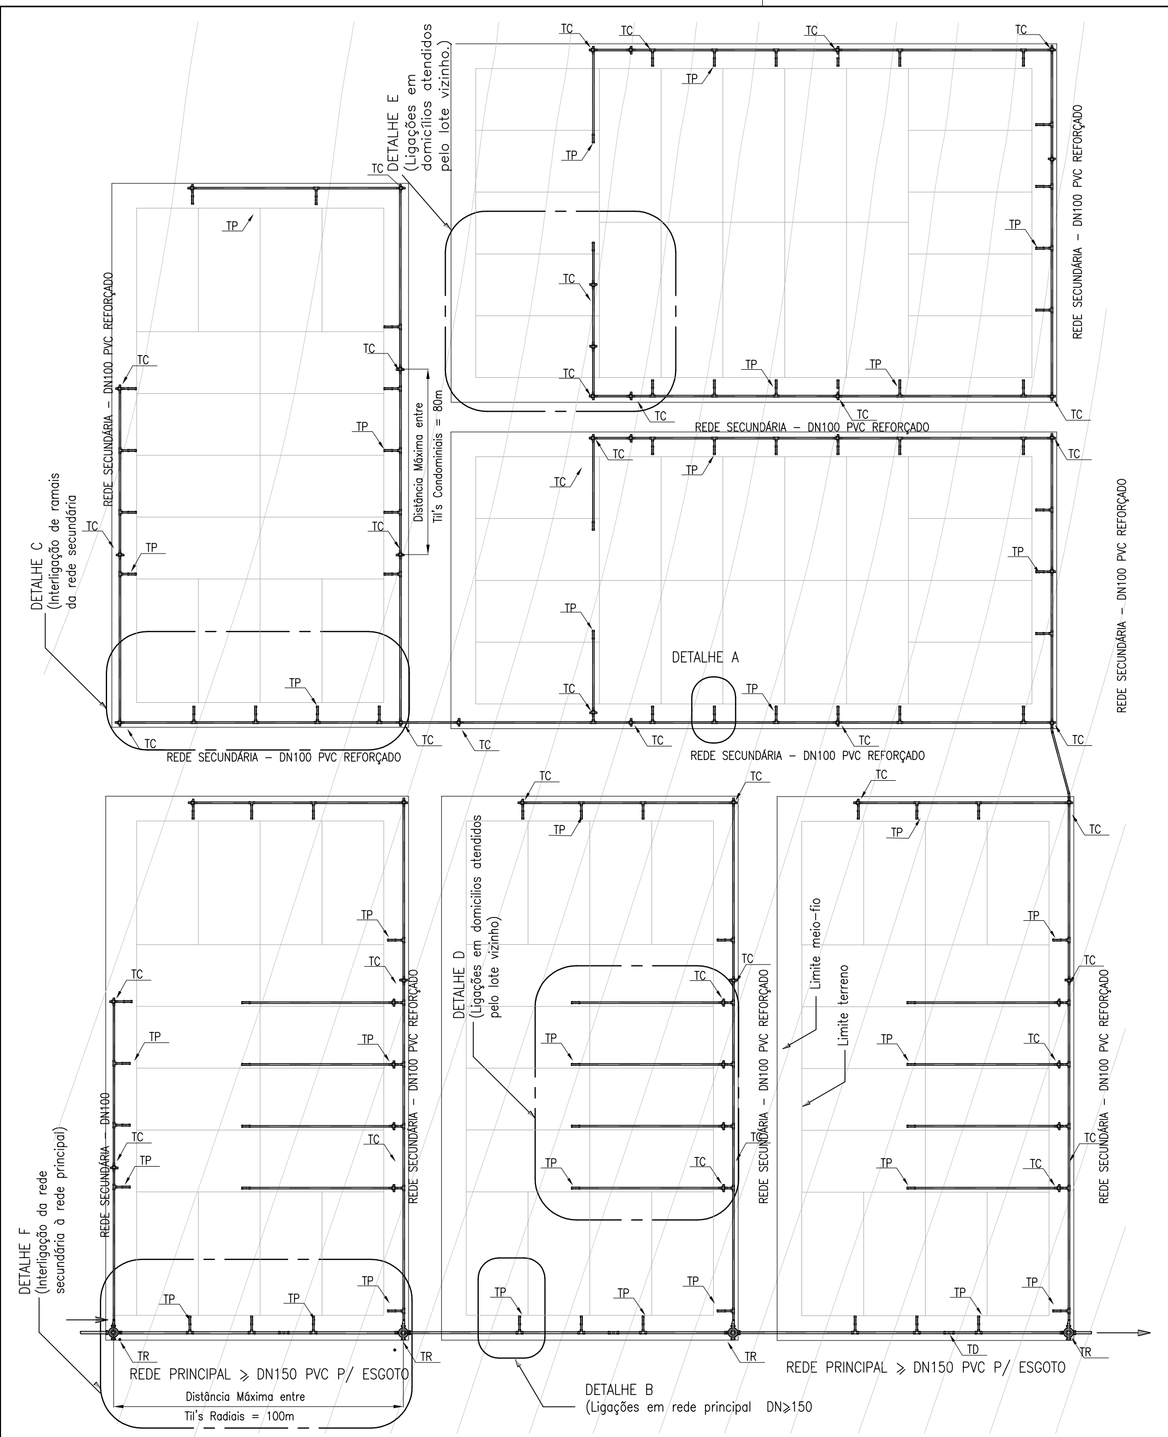

PLANTA GERAL DO SISTEMA MODULAR – S/ESCALA

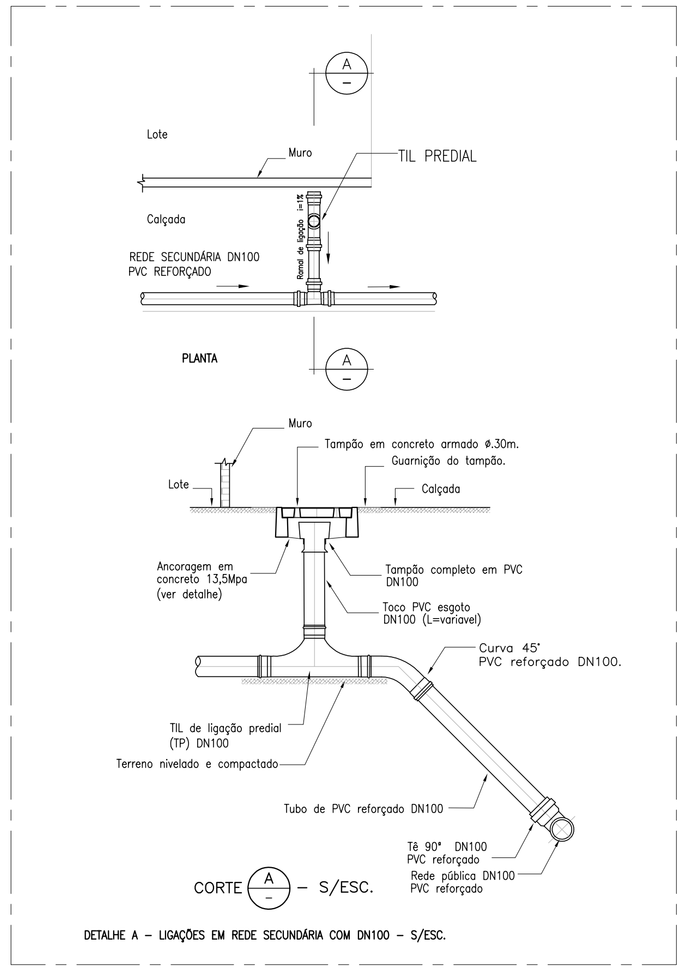

DETALHE A – LIGAÇÕES EM REDE SECUNDÁRIA COM DN100 – S/ESC.

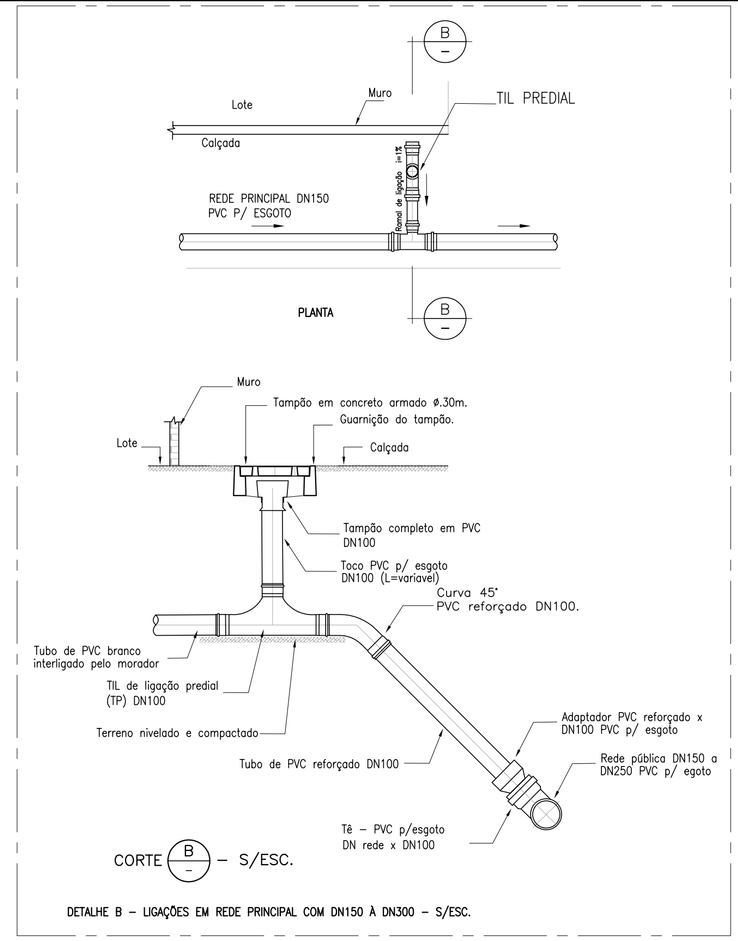

DETALHE B – LIGAÇÕES EM REDE PRINCIPAL COM DN150 À DN300 – S/ESC.

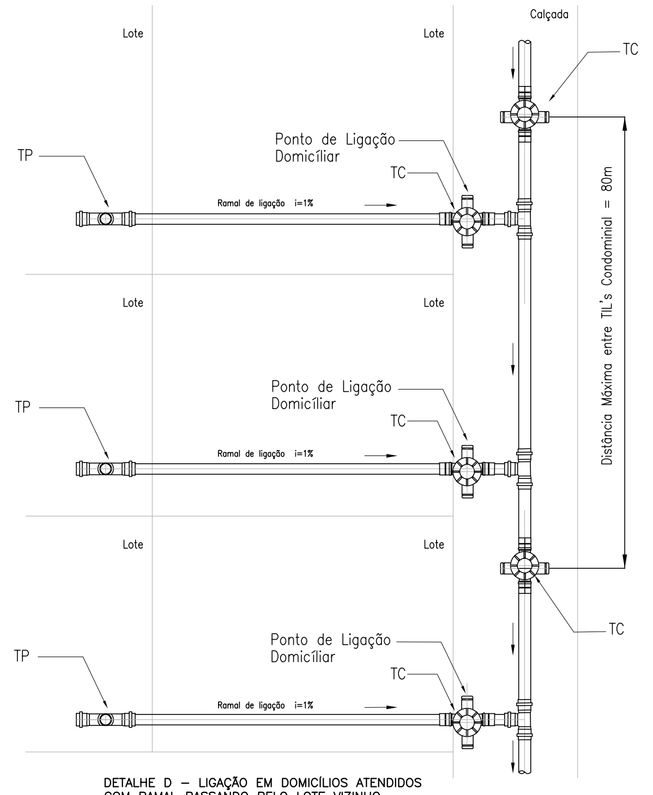

DETALHE D – LIGAÇÃO EM DOMICÍLIOS ATENDIDOS COM RAMAL PASSANDO PELO LOTE VIZINHO

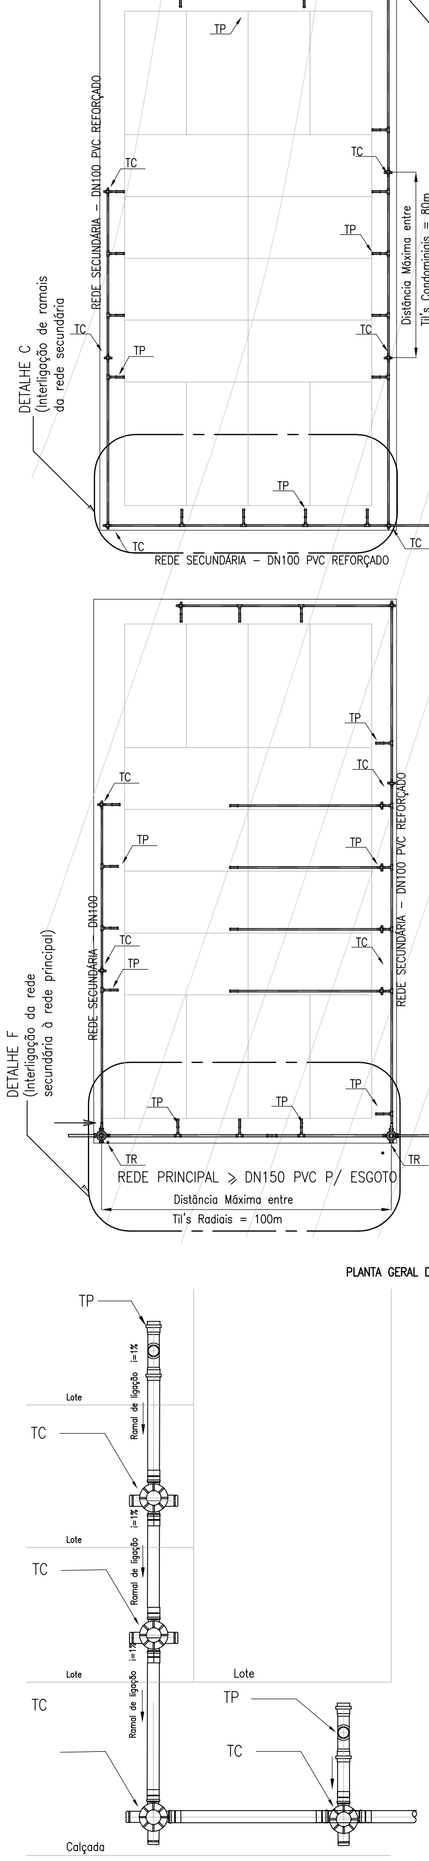

DETALHE E – LIGAÇÃO EM DOMICILIOS ATENDIDOS COM RAMAL PASSANDO PELO LOTE VIZINHO

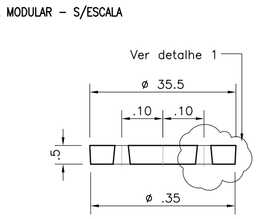

TAMPÃO EM CONCRETO ARMADO
TIL DE LIGAÇÃO PREDIAL
ESC. 1:10

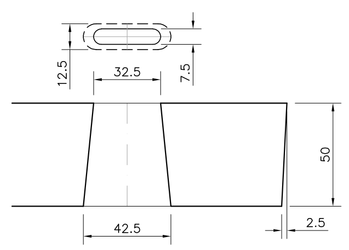

DETALHE 1 – SEM ESC.
(Dimensões em milimetro)

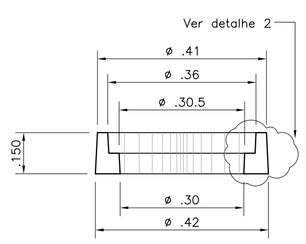

GUARNIÇÃO DO TAMPÃO
TIL DE LIGAÇÃO PREDIAL
EM CONCRETO ARMADO
ESC. 1:10

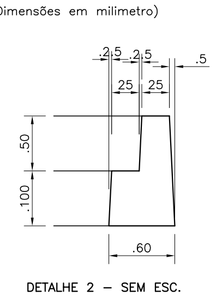

DETALHE 2 – SEM ESC.
(Dimensões em milimetro)

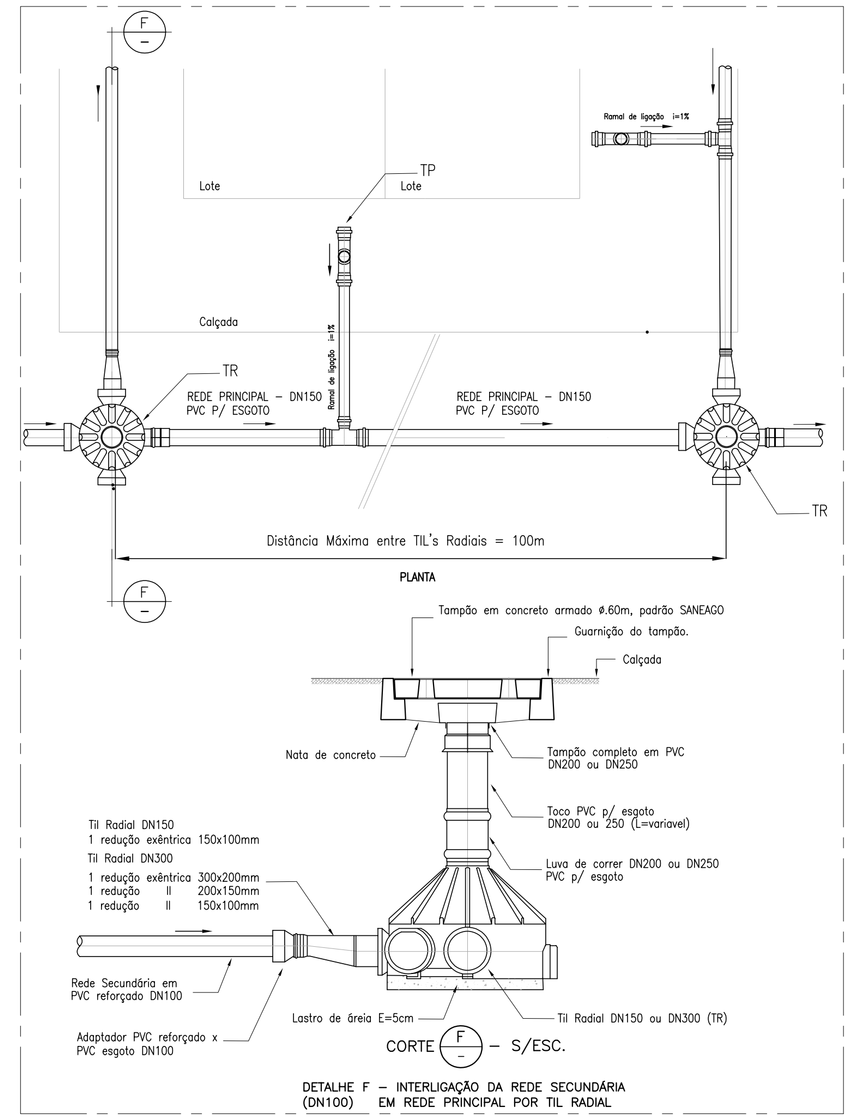

DETALHE F – INTERLIGAÇÃO DA REDE SECUNDÁRIA (DN100) EM REDE PRINCIPAL POR TIL RADIAL

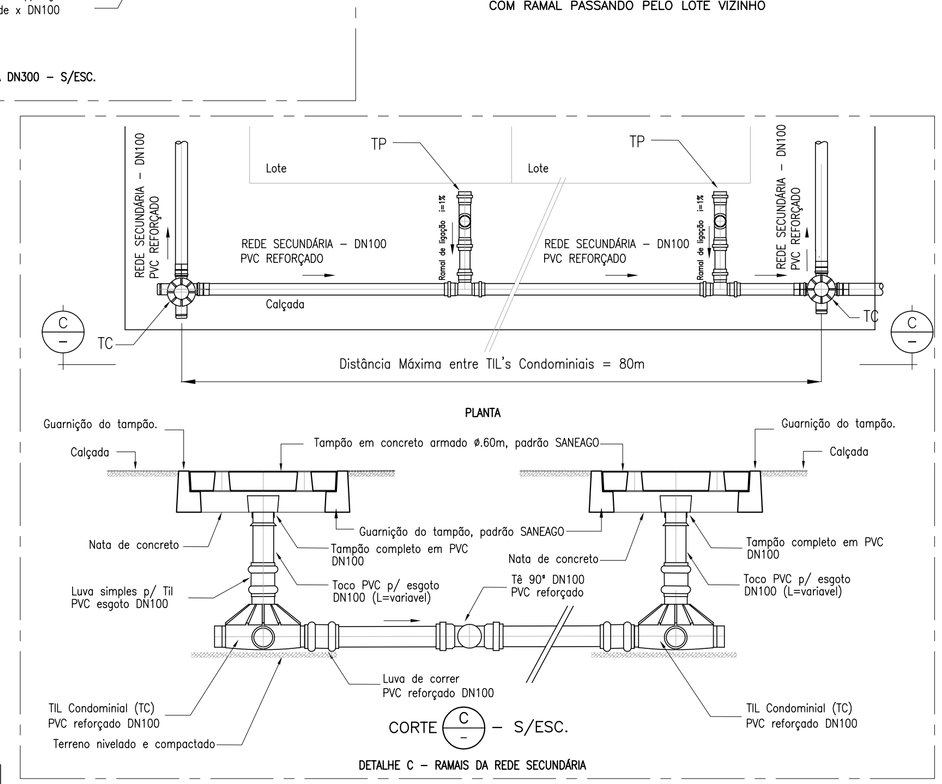

DETALHE C – RAMAIS DA REDE SECUNDÁRIA

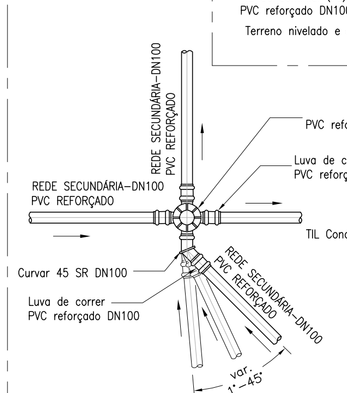

DETALHE DA INTERLIGAÇÃO EM TIL EM REDES COM ANGULO INFERIOR A 45° COM UTILIZAÇÃO DE CURVAS

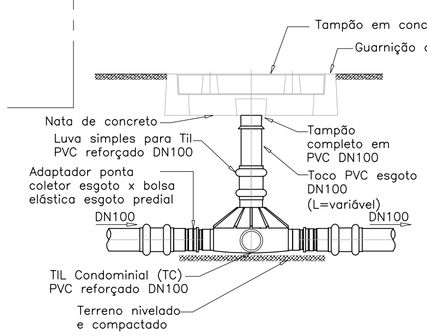

DETALHE DA LIGAÇÃO DA TUBULAÇÃO DN100 EM TIL CONDOMINIAL
ESCALA–1:20

LEGENDA:

TP	– TIL	PREDIAL
TC	– TIL	CONDOMINIAL
TR	– TIL	RADIAL
TD	– TIL	DE PASSAGEM DIRETA

DESENHOS DE REFERÊNCIA:

–DE–2014.007–GO.SES–AMO.HID–GER.001=2

NOTAS:

1– DIMENSÕES E ELEVAÇÕES EM METRO, EXCETO ONDE INDICADO.
2– PVC PARA ESGOTO – PVC RÍGIDO COM JUNTA ELÁSTICA PRÓPRIO PARA ESGOTO DOMÉSTICOS OU EFLUENTES INDUSTRIAIS (NBR7362, NBR10569)
3– PVC REFORÇADO – PVC RÍGIDO COM PAREDES REFORÇADAS, JUNTA ELÁSTICA OU SOLDÁVEL (NBR5688)

REV	DESCRIÇÃO	DATA	EXEC.	VERIF.	APROV.
2	REVISÃO CONFORME CADASTRO DO SISTEMA EXISTENTE	01/12/2018	IURY	FÁBIO	DIEGO
1	REVISÃO	03/07/2015	MAYARA	IURY	DIEGO
0	EMISSÃO	19/09/2014	ANDRÉ	IURY	DIEGO

APROVAÇÃO

CONTRATO Nº: 2014.02.02 - SES

RESPONSÁVEL TÉCNICO: ENG° DIEGO G. NOBRE DIAS

REGISTRO CREA: CREA Nº 101463940/D-GO

CONTRATANTE: Prefeitura Municipal de Amorinópolis – Uma administração para todos – Administração 2013/2016

CONTRATADA: FOX Engenharia

RESPONSÁVEL TÉCNICO: ENG° FÁBIO DE S. SALES

REGISTRO CREA: CREA Nº 101416830/D-GO

CONTRATANTE: PREFEITURA MUNICIPAL DE AMORINÓPOLIS/GO

PROGRAMA: PROGRAMA DE ACELERAÇÃO DO CRESCIMENTO - PAC

MUNICÍPIO/ÁREA: SEDE MUNICIPAL DE AMORINÓPOLIS

TITULO: PROJETO BÁSICO DO SISTEMA DE ESGOTAMENTO SANITÁRIO
SISTEMA MODULAR - 1_2

DATA: 19/09/2014 | ESCALA: INDICADA | PRANCHA: 52/53

ARQUIVO: DE-2014.007-GO.SES-AMO.HID-SMD.052=2