

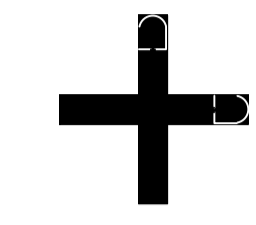
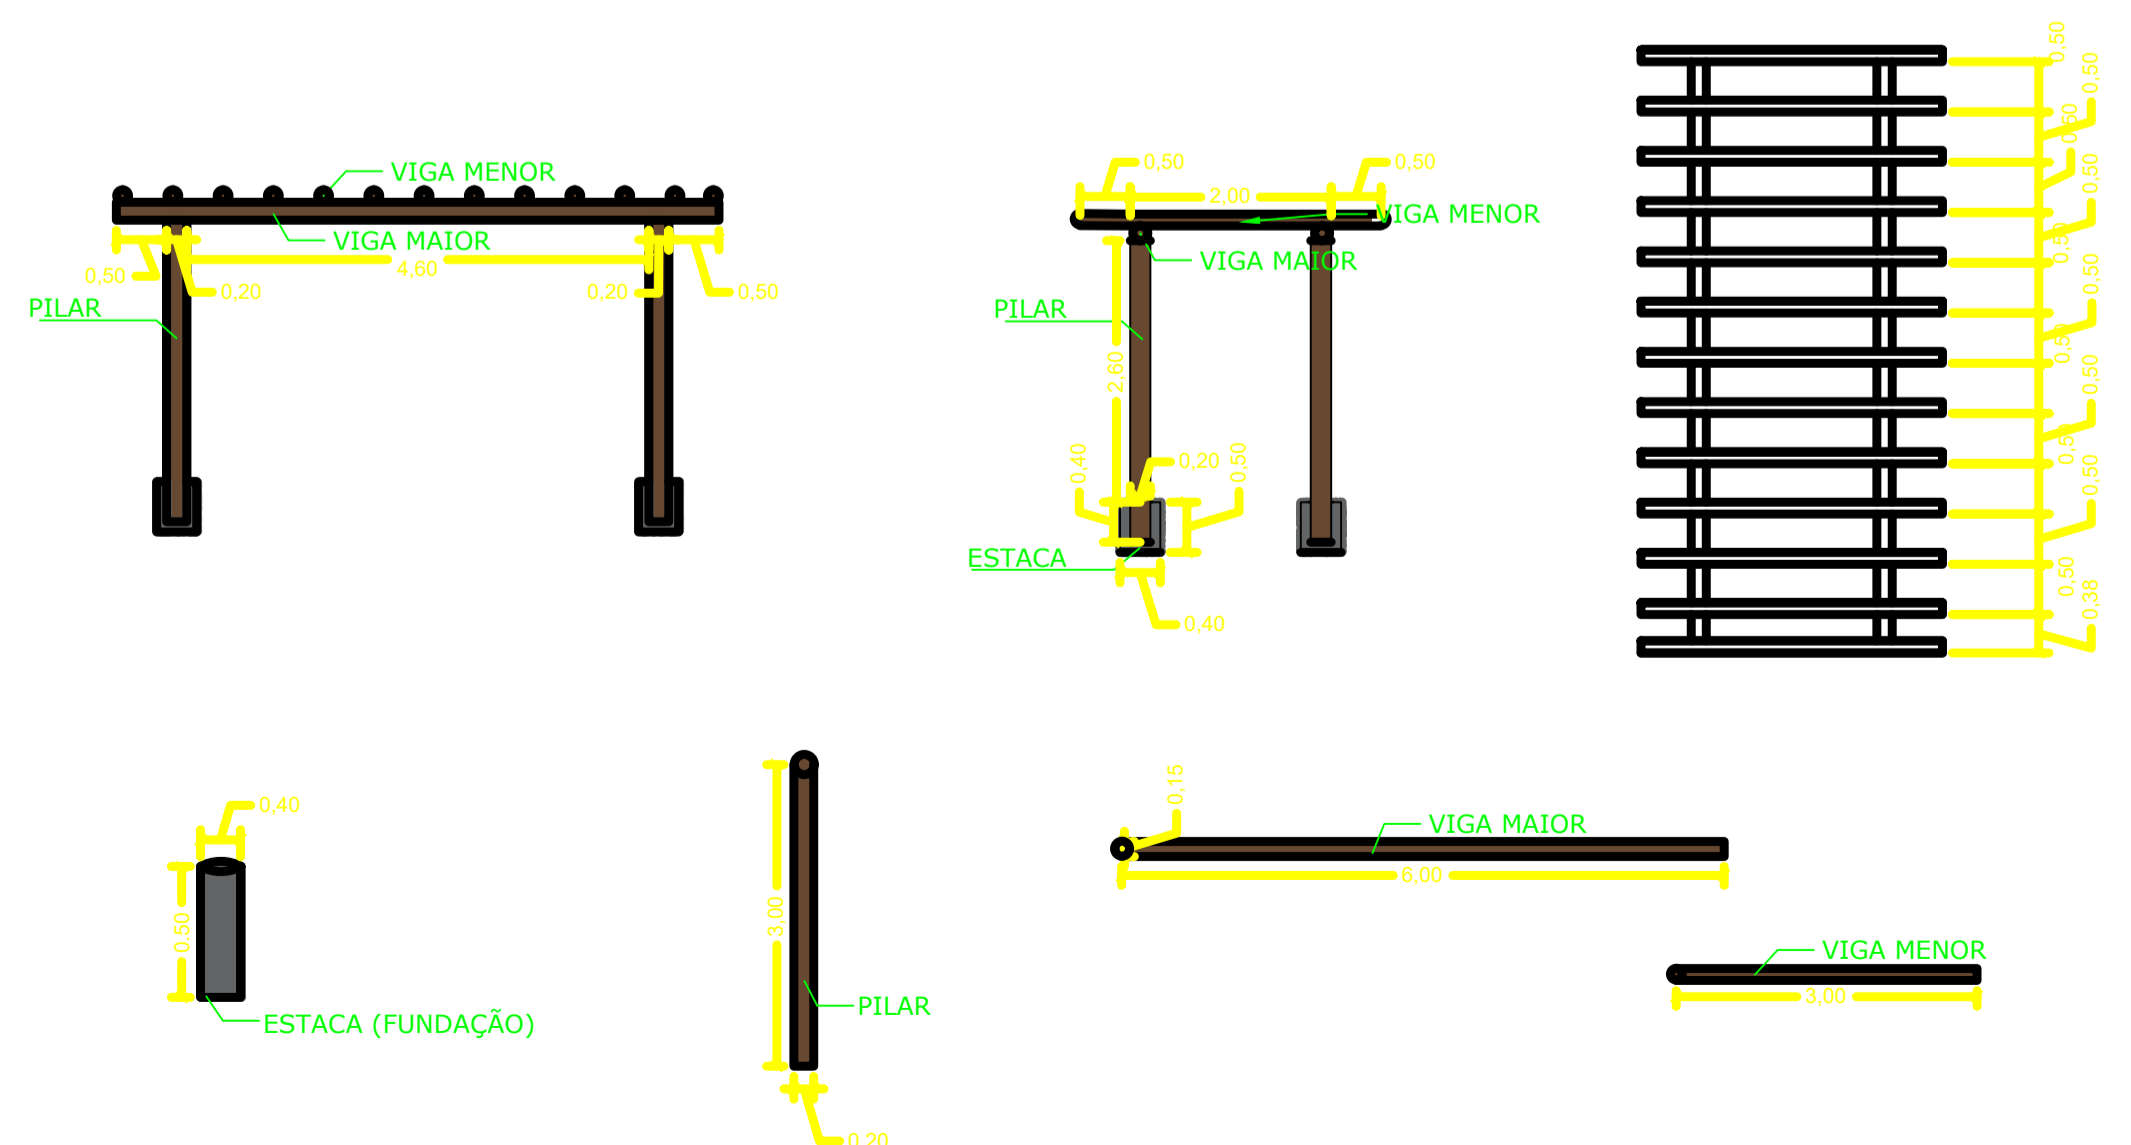


DETALHE DE BANCO A SER COLOCADO


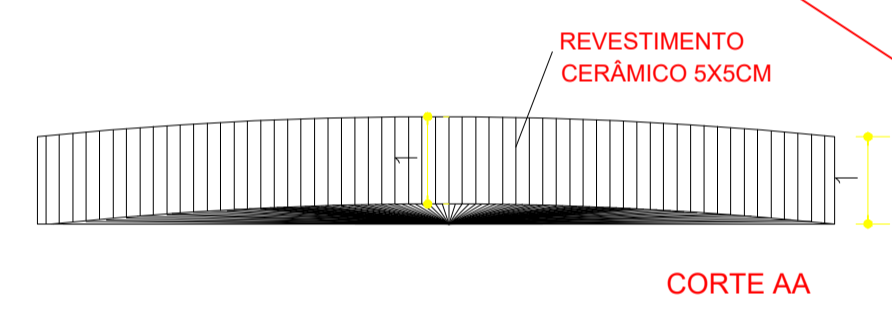


POSTE DE ENERGIA 14m

ÁREA DE GRAMA: 1.004,56 m<sup>2</sup>  
 ÁREA DE PISO: 598,44m<sup>2</sup>  
 ÁREA DA FONTE: 113,04m<sup>2</sup>  
 ÁREA TOTAL: 1.716,04 m<sup>2</sup>

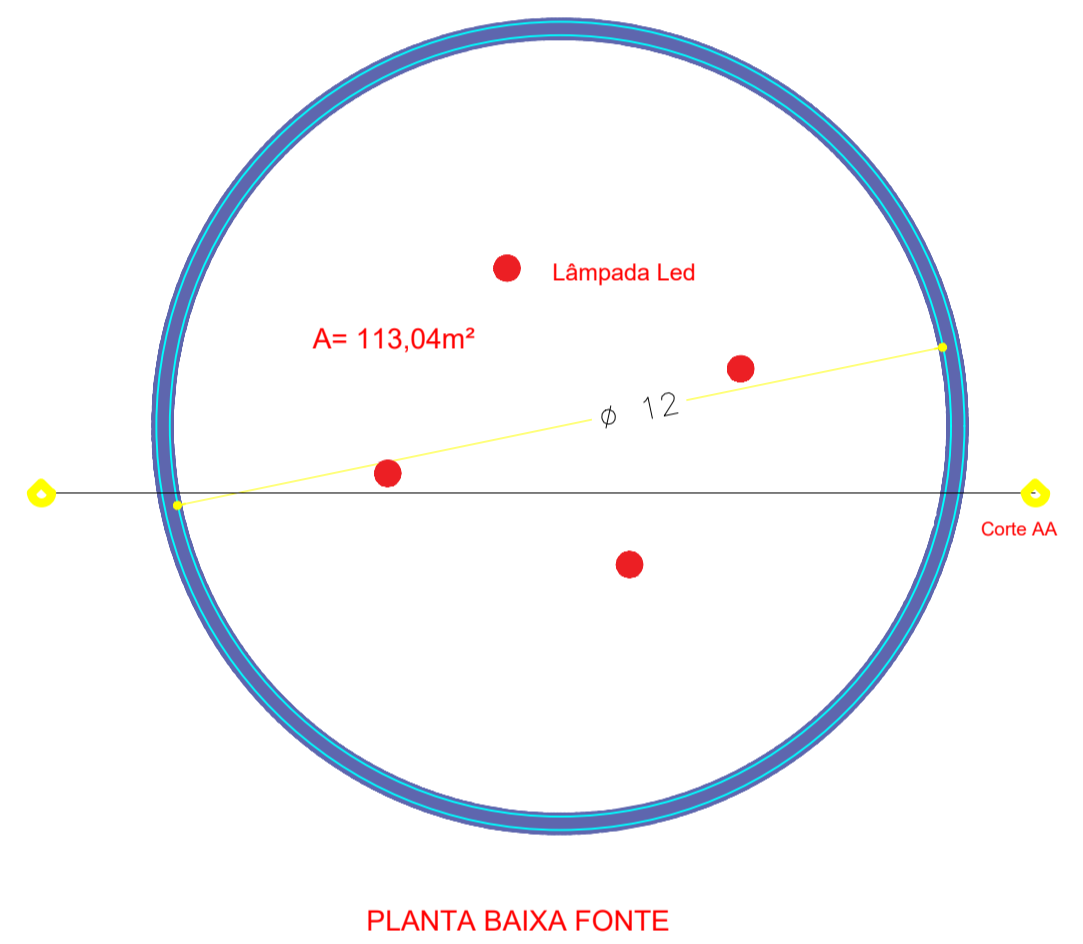

DETALHE DO PERGOLADO ESC. 1/100

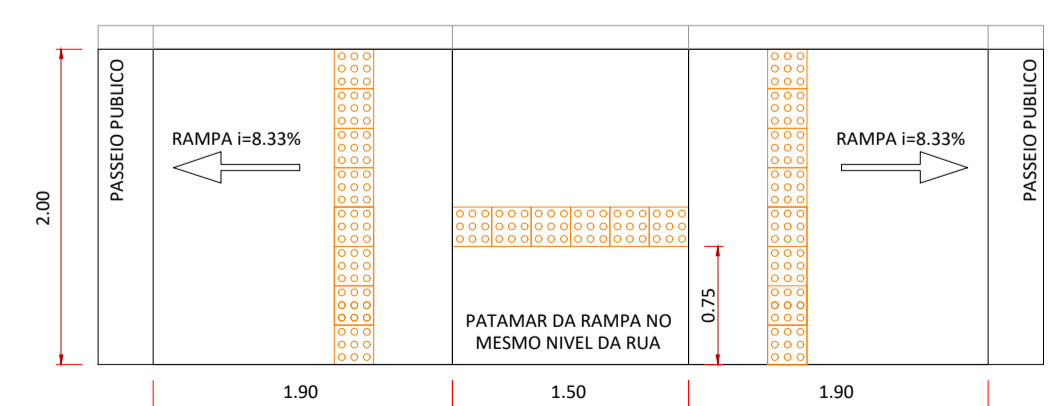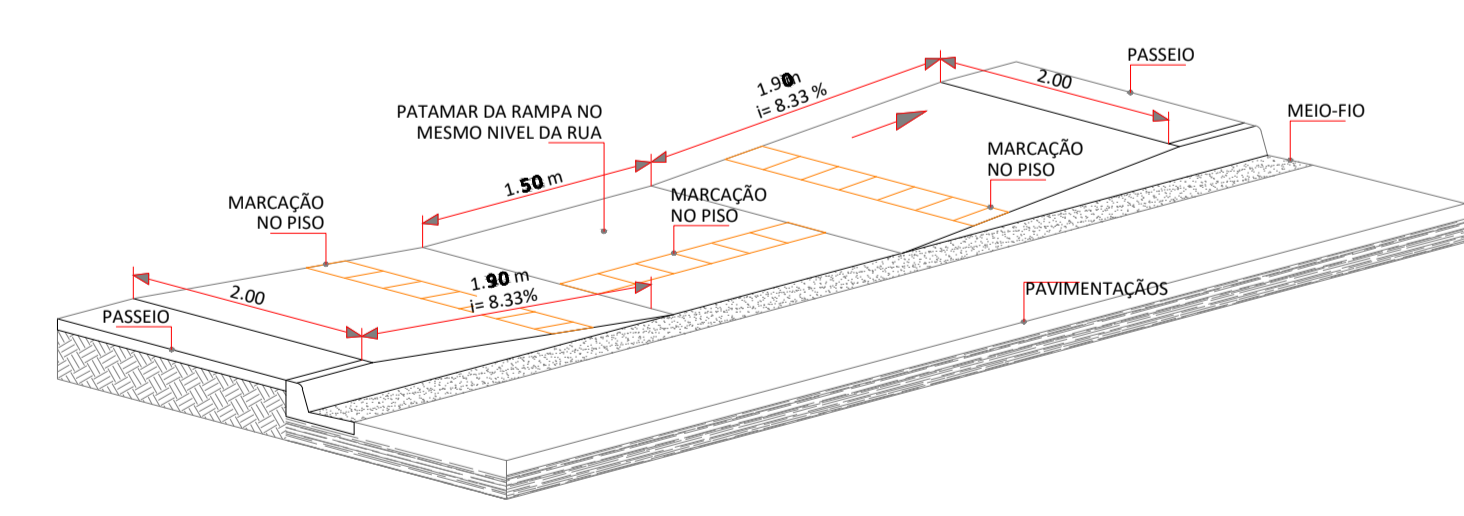

DETALHE DA CALÇADA ESC. 1/100

AUTOR DO PROJETO: CAMILA BRUNA MENDONÇA ANDRADE  
 ENGENHEIRA CIVIL 1018243151/D-GO

REVITALIZAÇÃO DE PRAÇAS

APROVAÇÃO:  
 PROPRIETÁRIO: PREFEITURA MUNICIPAL DE AMORINÓPOLIS  
 CNPJ: 01.067.073/0001-63

DESCRIÇÃO DA OBRA: REFORMA E REVITALIZAÇÃO DA PRAÇA JOÃO QUINTINO DA COSTA

CONTEÚDO: - PLANTA BAIXA DA PRAÇA - LEGENDA - DET. DO PERGOLADO - DET. DAS RAMPAS	APROVAÇÃO: MTRUR 0417088/2017 1020210069610	FOLHA: <b>1/1</b>
PROJETO: CENTRO DE AMORINÓPOLIS	DATA: 10-04-2021	PROJETO: CENTRO DE AMORINÓPOLIS
ÁREA: 1.716,04 m <sup>2</sup>	1ª VERSÃO	PROJETO: CAMILA ANDRADE