




CORTE BB

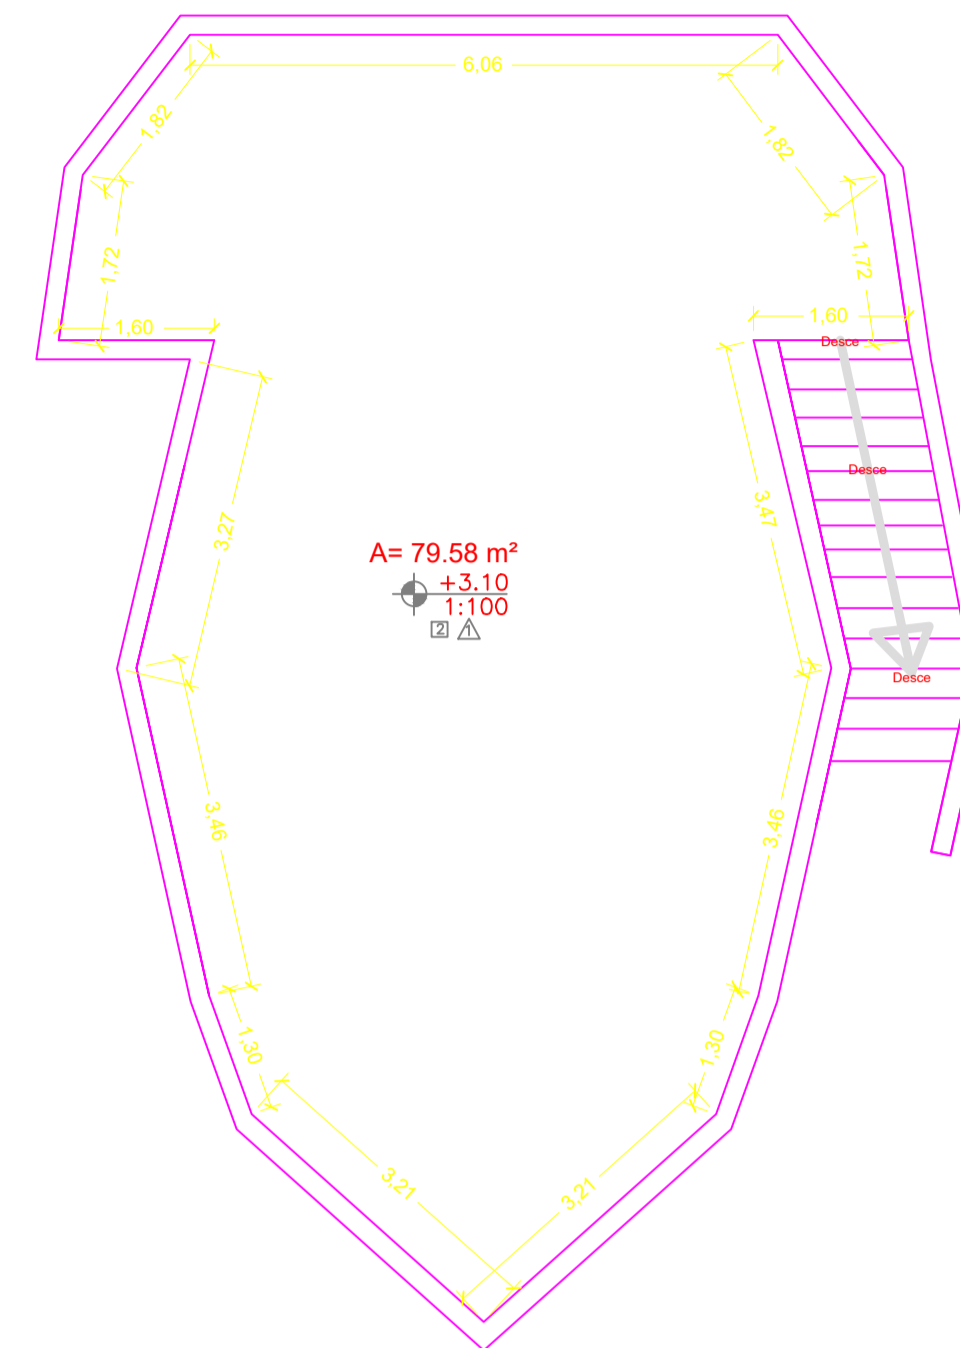

PAV. SUPERIOR

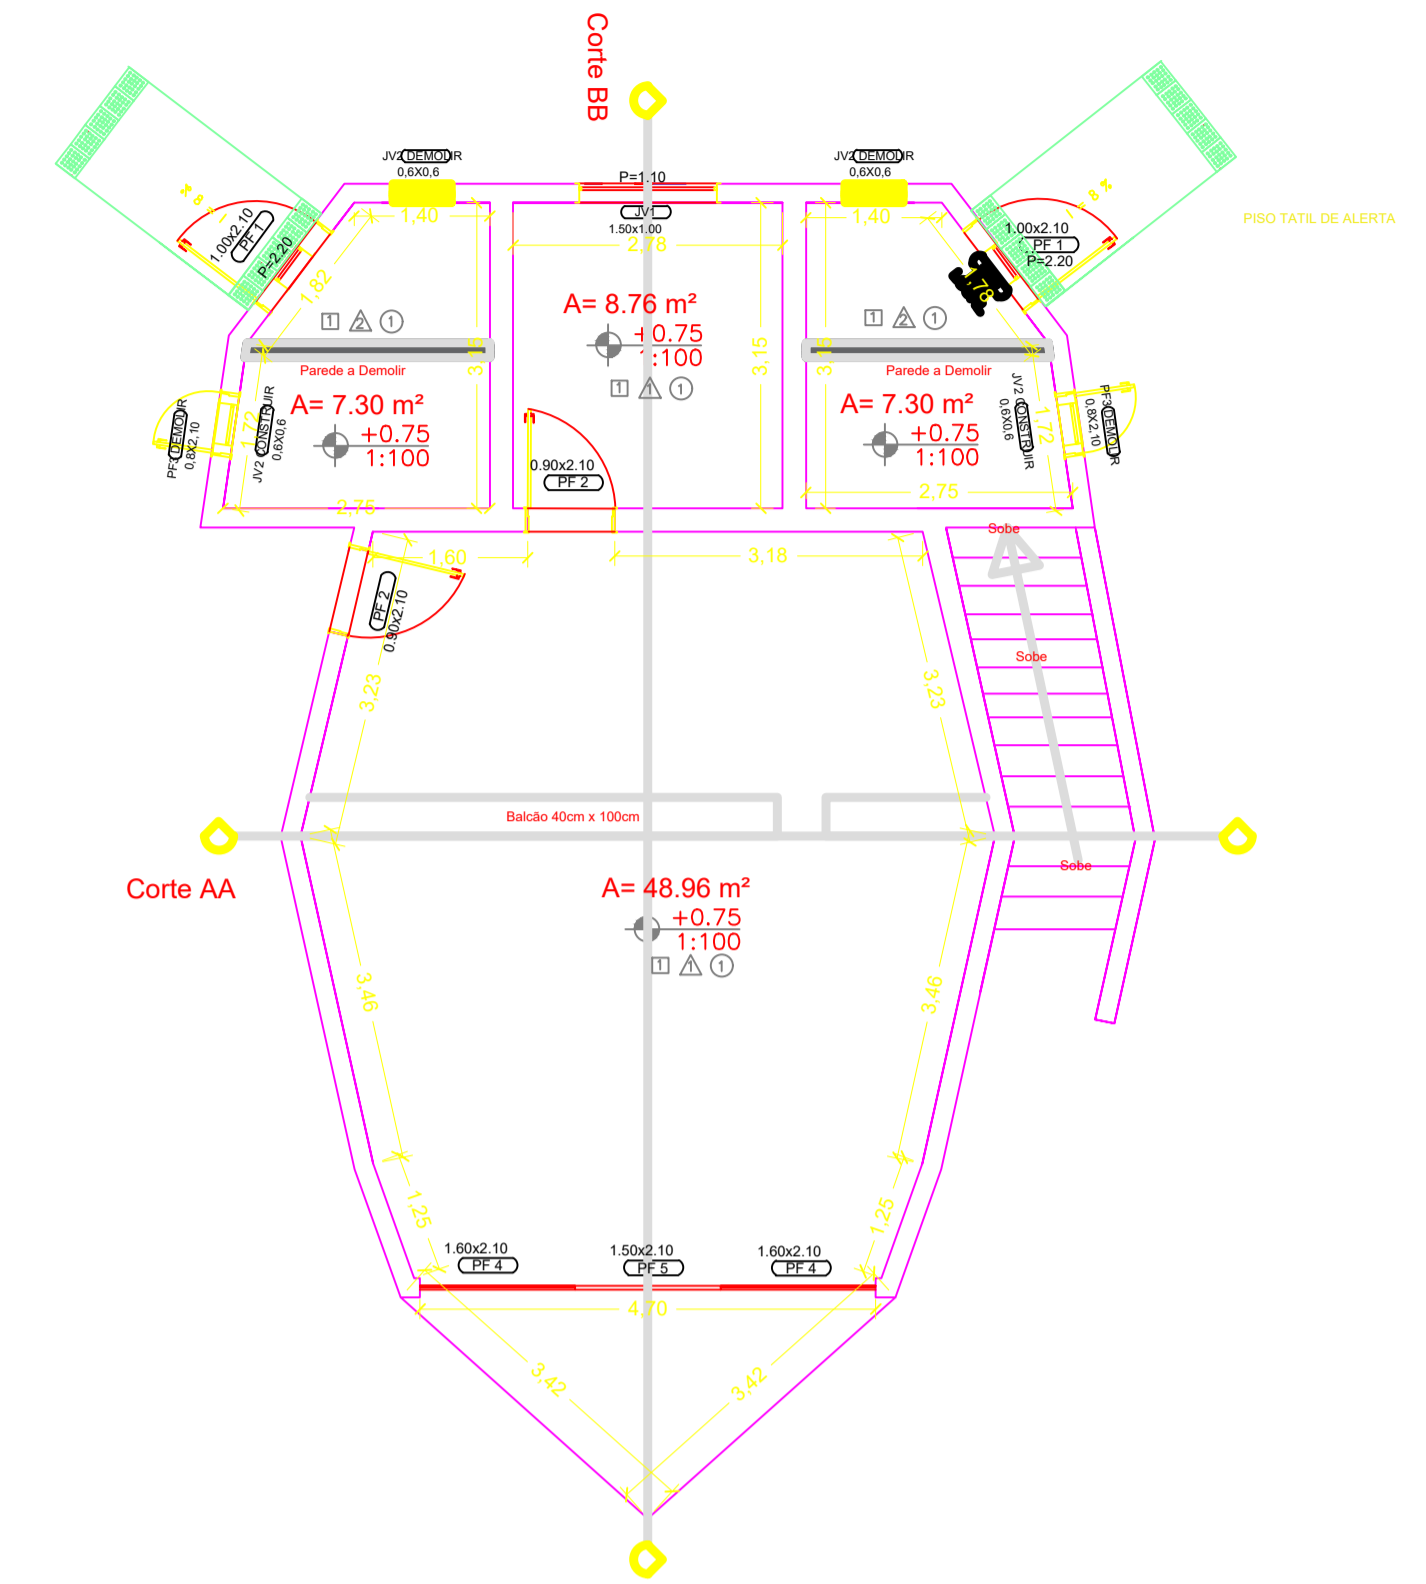

PAV. TERREO

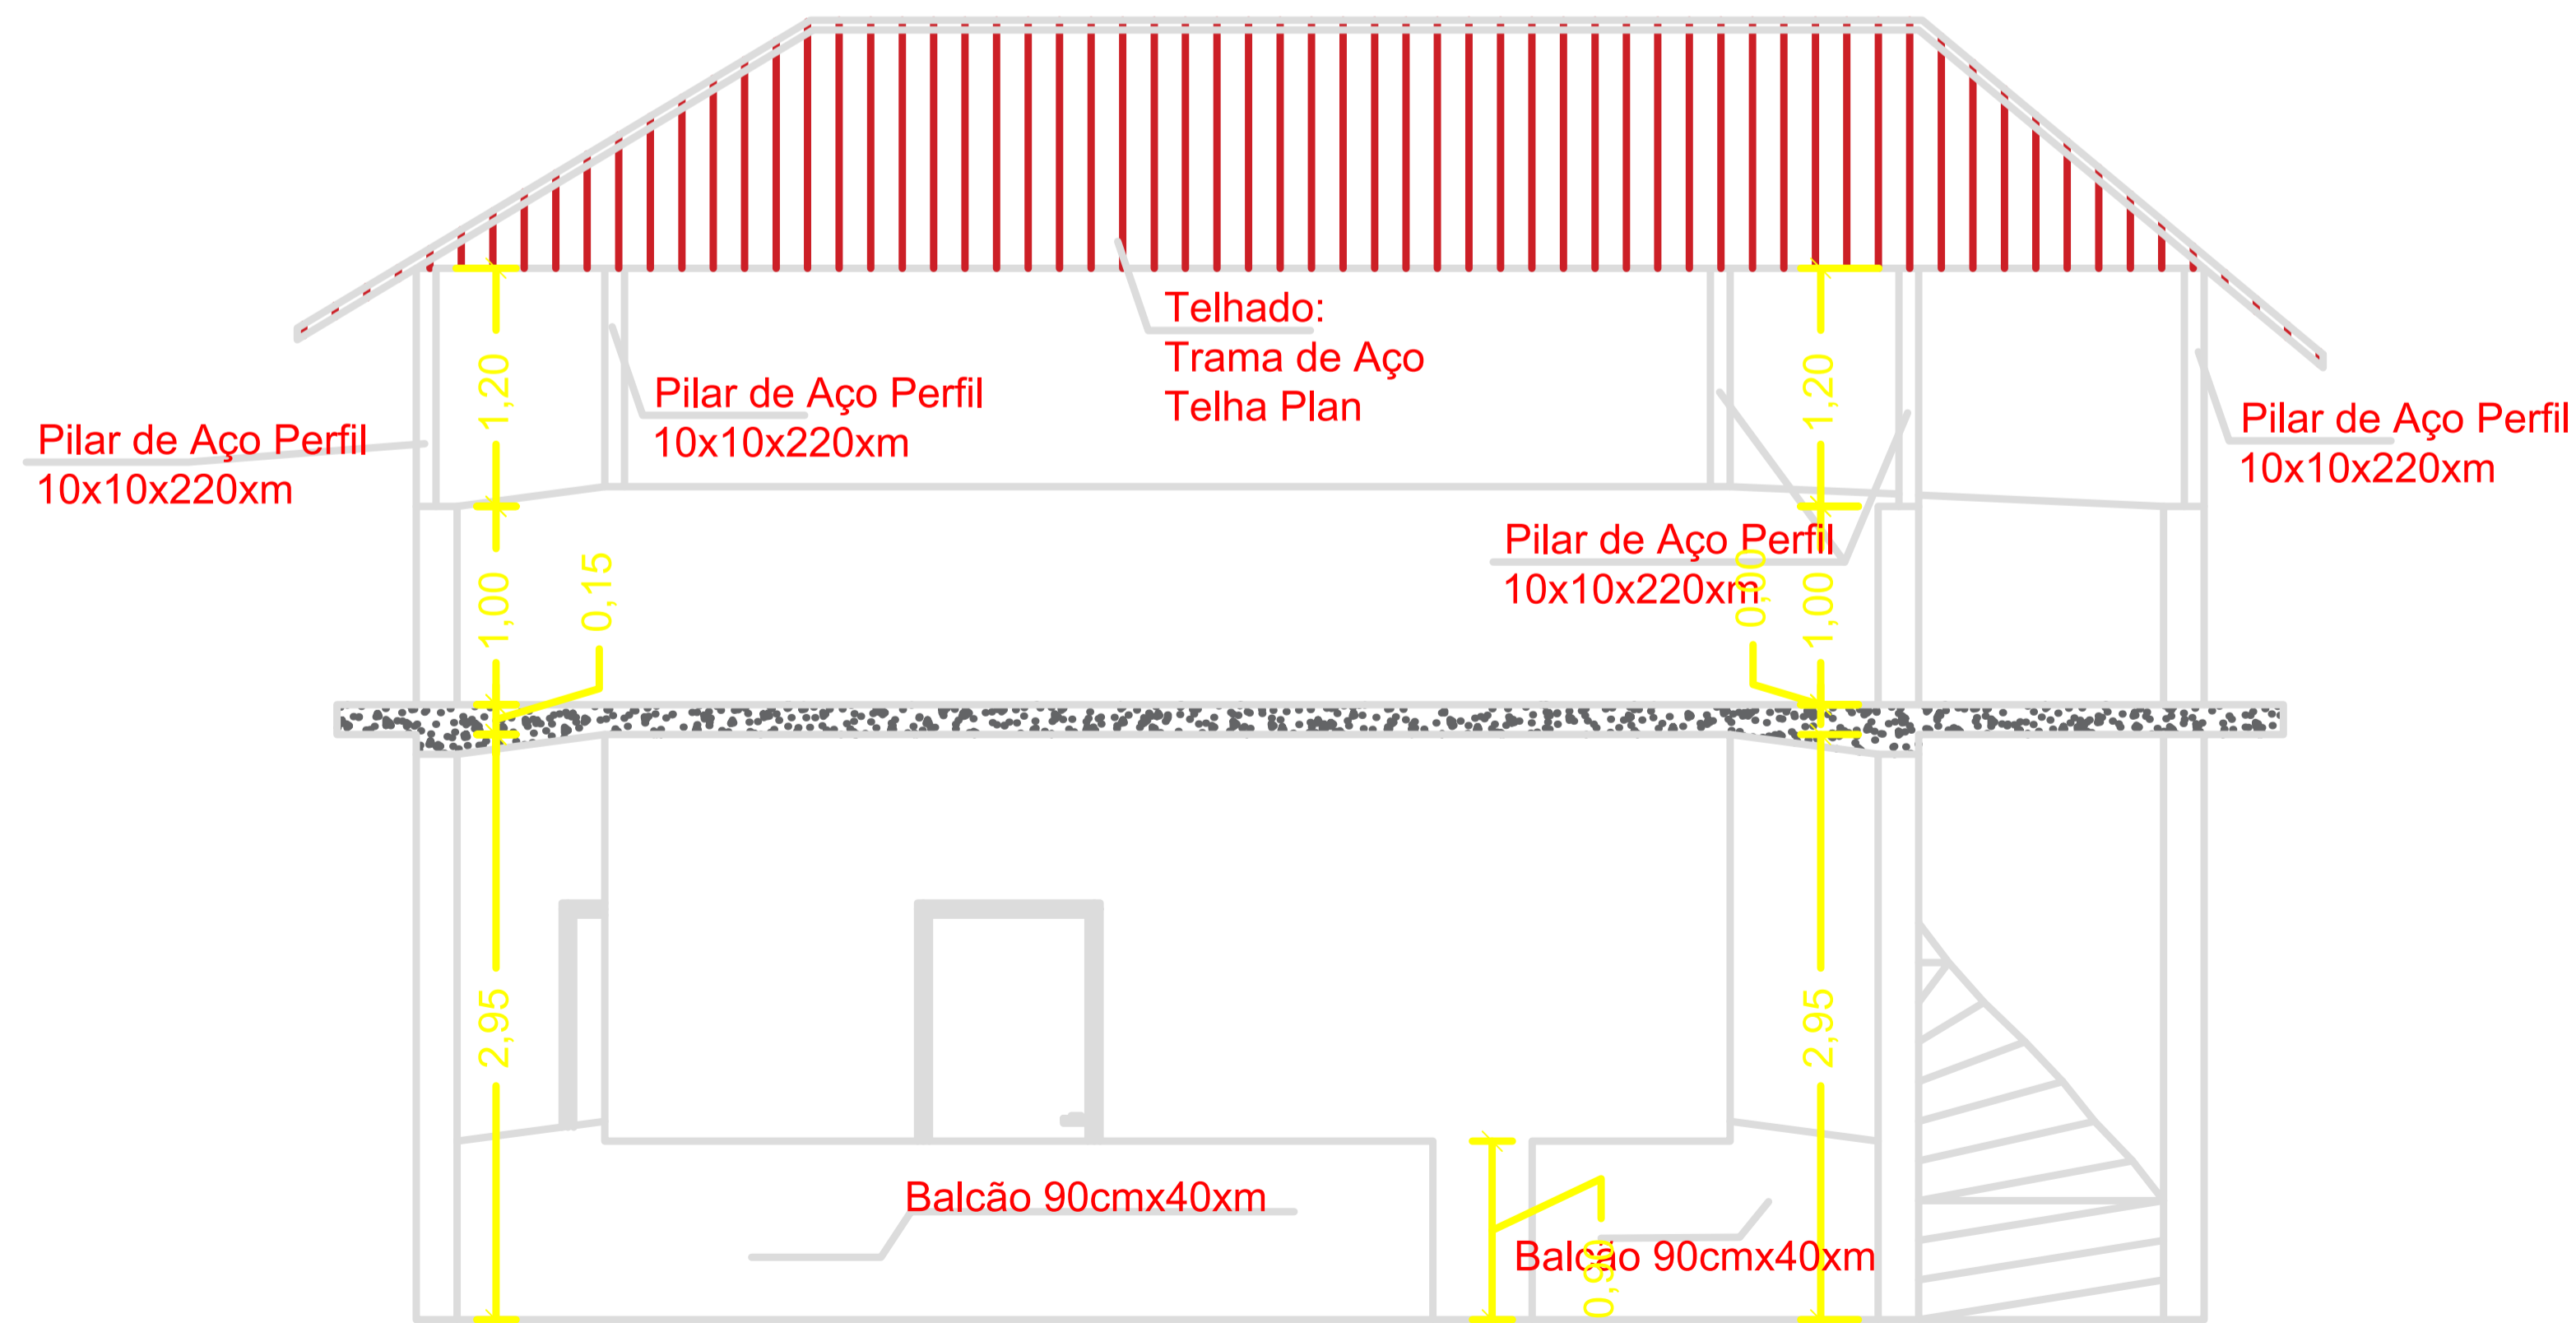

CORTE AA

LISTA DE SERVIÇOS NO QUIOSQUE 2 COM BANHEIROS

- DEMOLIÇÃO DE PORTAS E JANELAS 6,60 m²
- DEMOLIÇÃO DE REVESTIMENTO CERÂMICO EM PAREDE 32,46 m²
- DEMOLIÇÃO DE PAREDE 1,35 m²
- DEMOLIÇÃO DE PISO CERÂMICO 14,60 m²
- ENTULHO 4,74 m³
- PISO CERÂMICO 35X35CM 14,60 m²
- SOLEIRA DE GRANITO 2,0 m
- REVESTIMENTO CERÂMICO EM PAREDE 32,46 m²
- PINTURA EM PAREDES INTERNA E EXTERNA 166,34 m²
- PINTURA EM TETO TINTA LÁTEX 72,32 m²
- PINTURA ESMALTE EM PORTAS E JANELAS METALICAS 34,92 m²
- BARRA DE APOIO PNE 2 und
- CONCRETO PARA RAMPA DOS BANHEIROS 0,44 m³

AUTOR DO PROJETO: CAMILA BRUNA MENDONÇA ANDRADE
ENGENHEIRA CIVIL 1018243151/D-GO

REVITALIZAÇÃO DE PRAÇAS

APROVAÇÃO:

PROPRIETÁRIO: _____
PREFEITURA MUNICIPAL DE AMORINÓPOLIS
CNPJ: 01.067.073/0001-63

DESCRIÇÃO DA OBRA:
REFORMA E REVITALIZAÇÃO DA PRAÇA JOÃO TEODORO DOS SANTOS

CONTEÚDO: PLANTAS DO QUIOSQUE 02 PLANTA BAIXA DO PAV TERREO PLANTA BAIXA DO PAV SUPERIOR CORTE AA CORTE BB	APROVAÇÃO: CONTRATO DE RESPOSTA: MTUR: 847588/2017 ATAÇÃO DE RESPONSABILIDADE TÉCNICA - ART: 1020210069610	FOLHA: 2/8
CENTRO DE AMORINÓPOLIS		DATA: 10 - 04 - 2021
ESCALA: S/ ESCALA	ÁREA TOTAL CONSTRUIDA: 6.400,00 m²	PROJETO: 1ª VERSÃO PROJETO: CAMILA ANDRADE