




**CORTE AA**

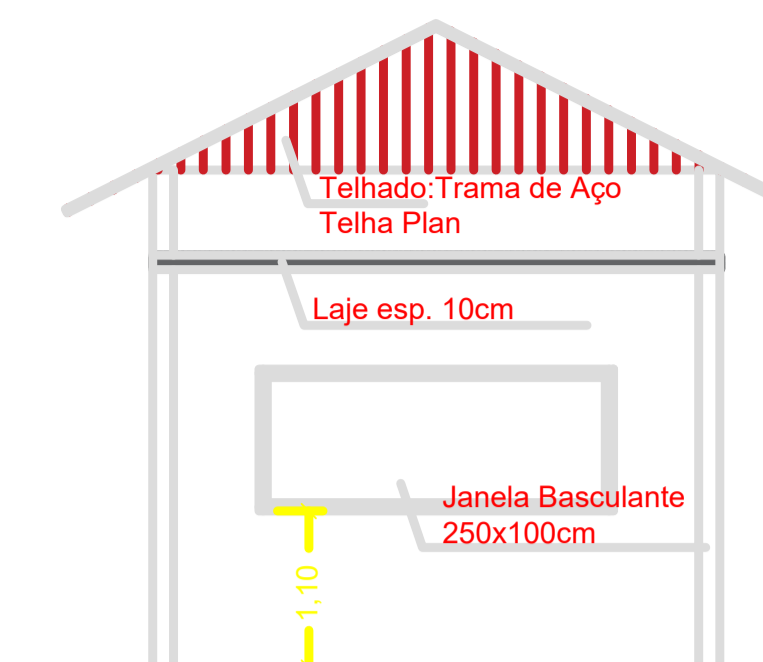

**CORTE BB**


LISTA DE SERVIÇOS NO QUIOSQUI 1 E 3

PINTURA EM TETO TINTA LATEX	21,44 m <sup>2</sup>
PINTURA EM PAREDES INTERNA E EXTERNA	159,71 m <sup>2</sup>
PINTURA ESMALTE EM PORTAS E JANELAS METALICAS	8,36 m <sup>2</sup>

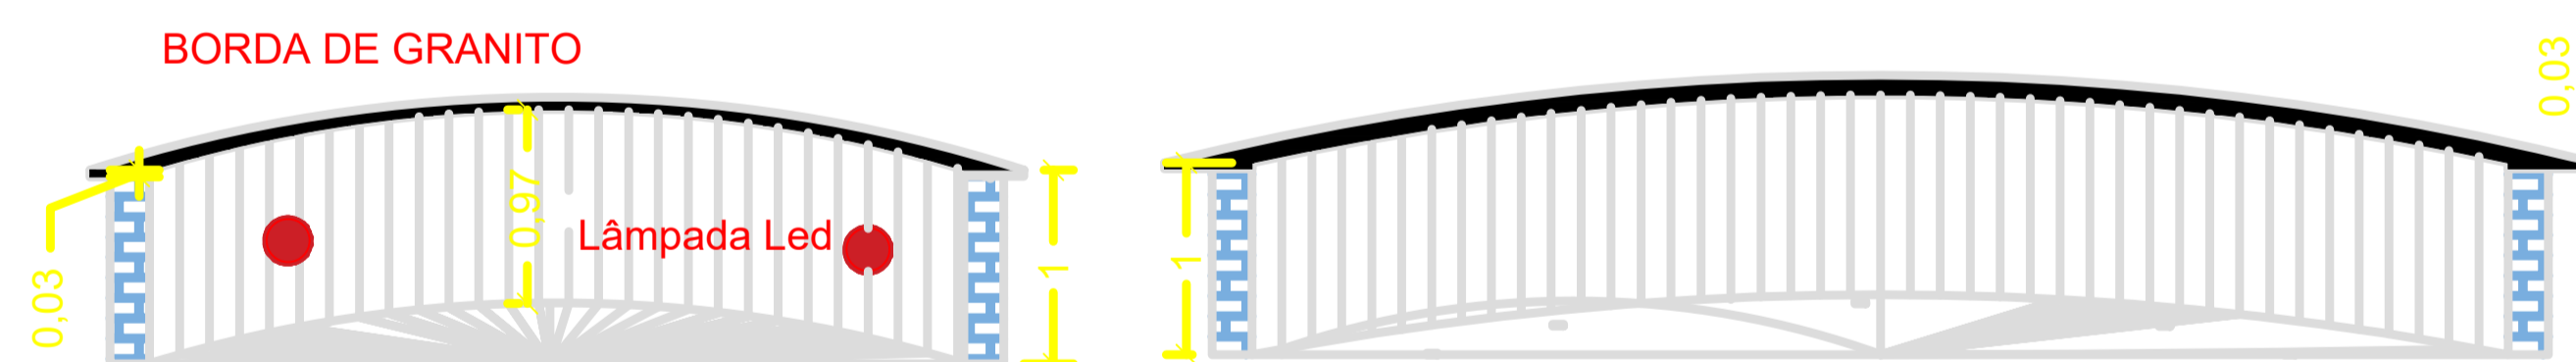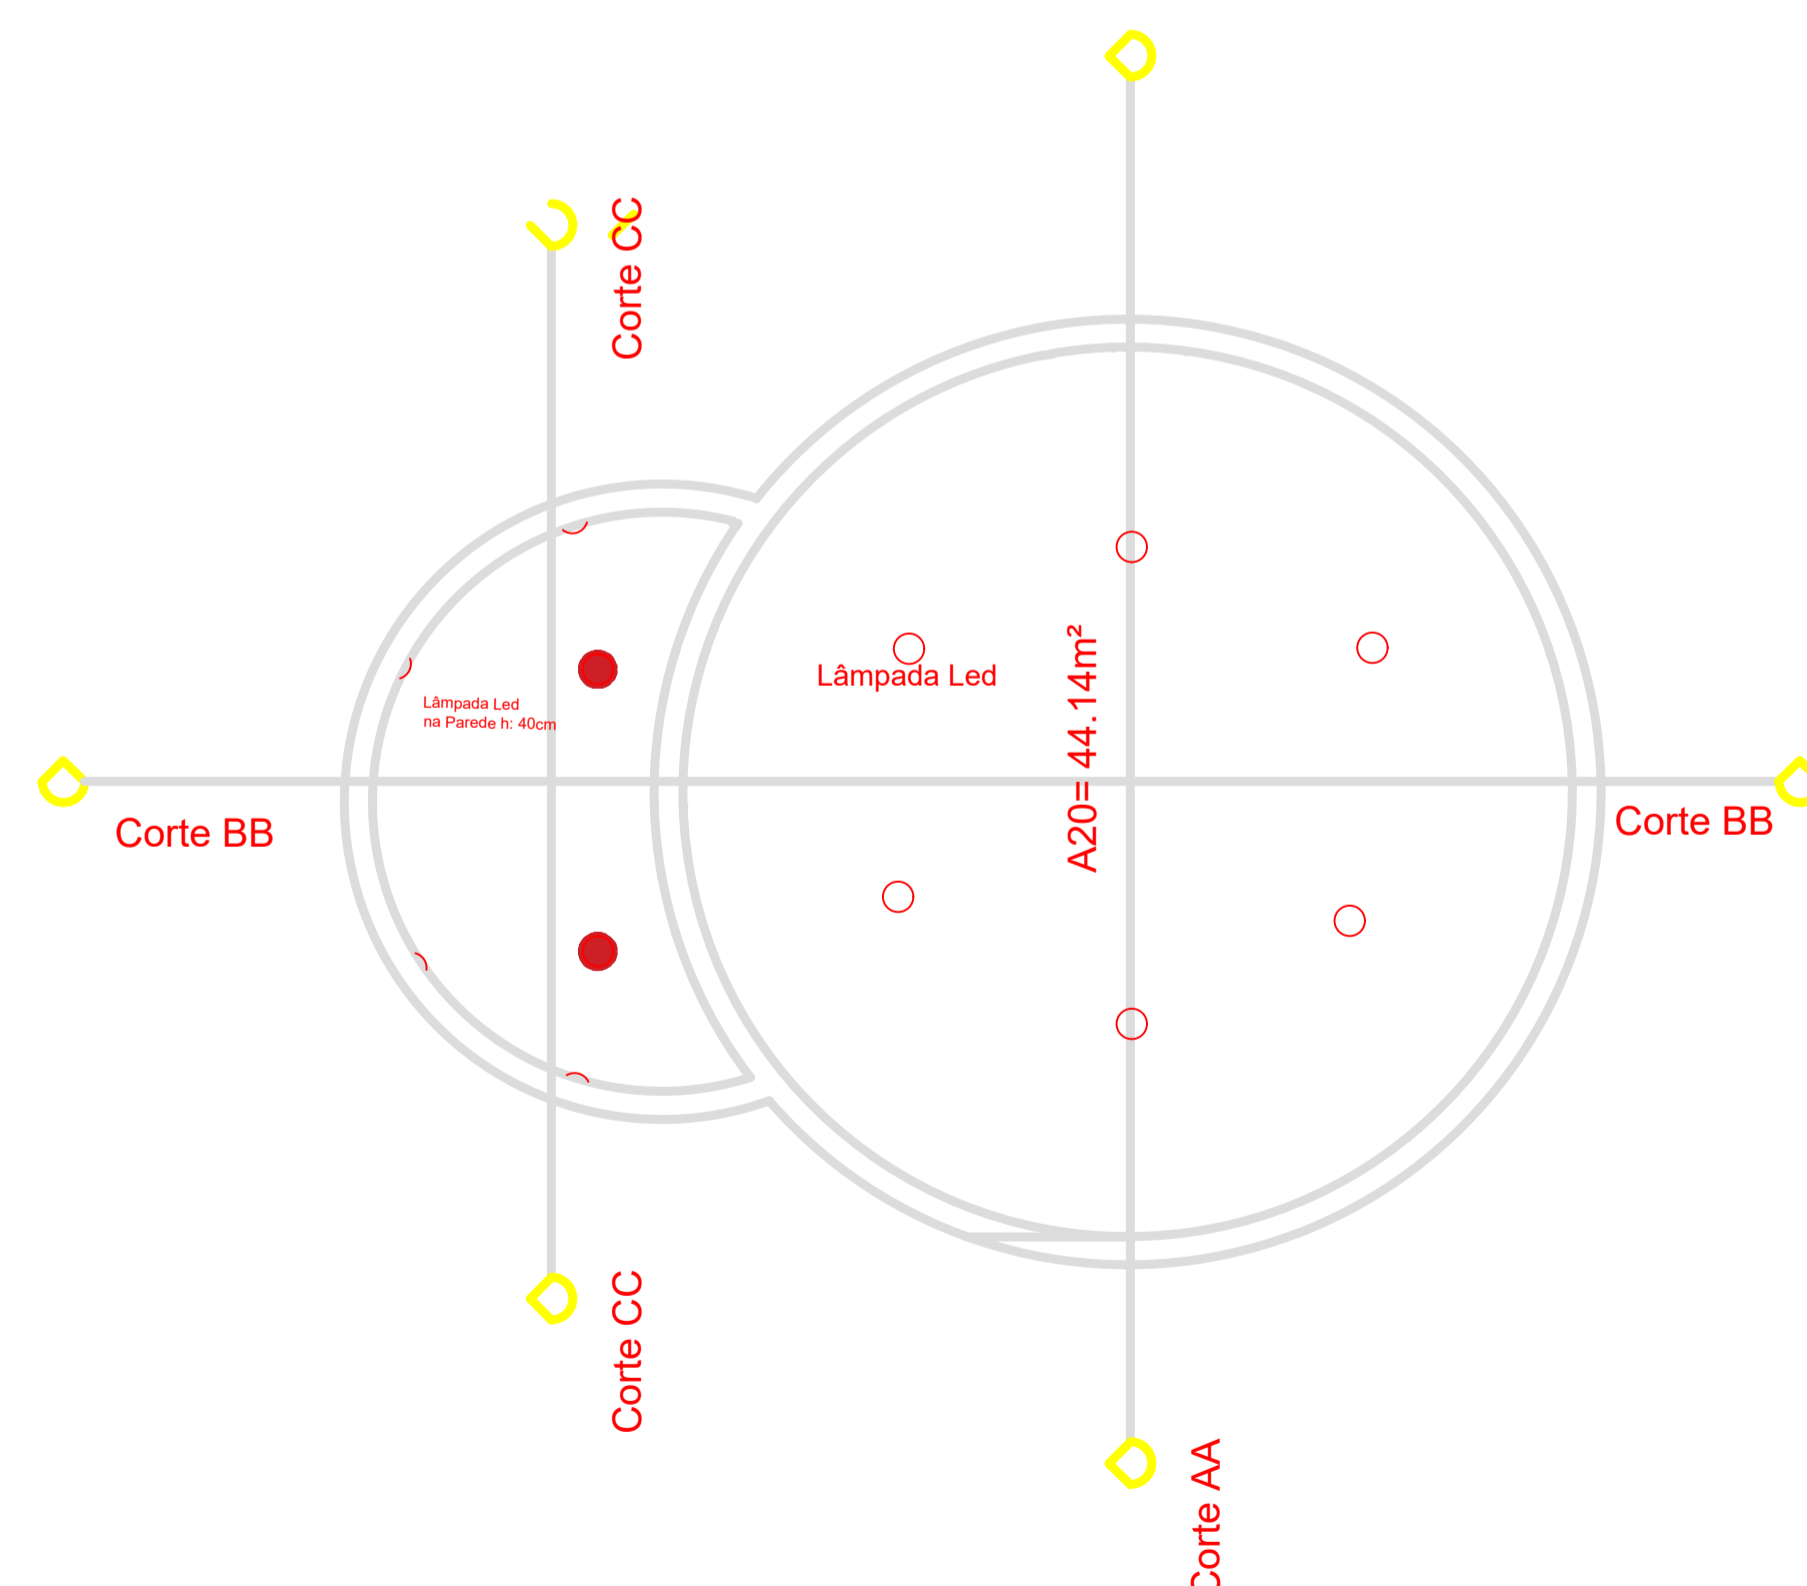

**CORTE CC**

**CORTE AA**

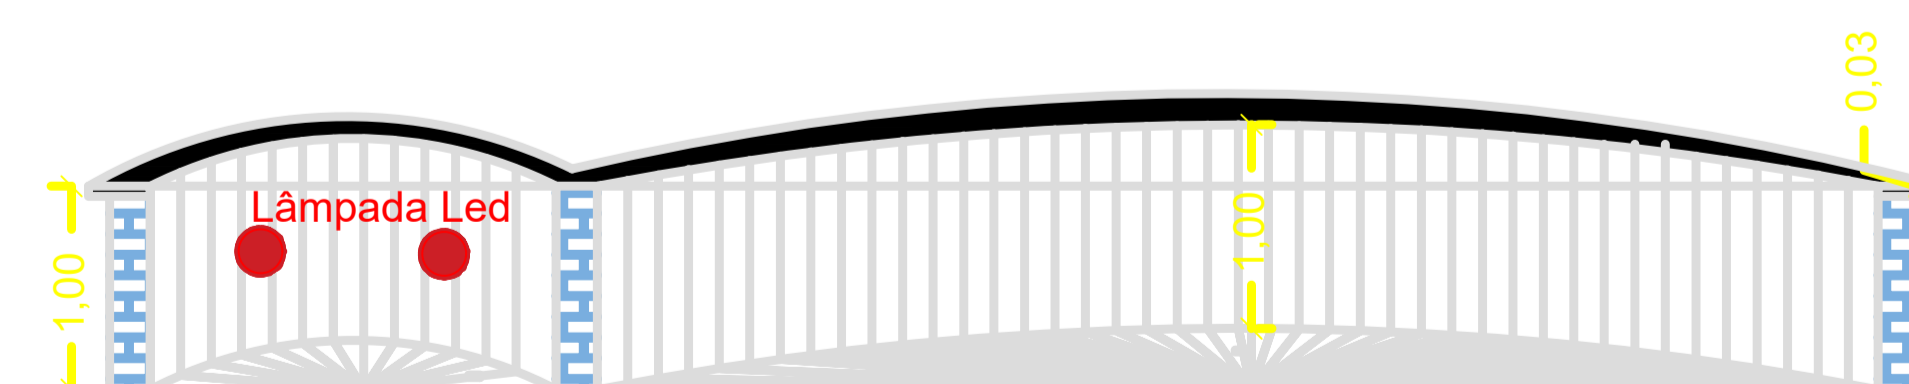

**CORTE BB**

LISTA DE SERVIÇOS NA FONTE

DEMOLIÇÃO DE REVESTIMENTO CERÂMICO	103,28 m <sup>2</sup>
LÂMPADA DE LED	12 und
IMPERMEABILIZAÇÃO COM ARGAMASSA	77,90 m <sup>2</sup>
GRANITO DE BANCADA PARA BORDA DA FONTE	1,50 m <sup>2</sup>
ENTULHO	1,03 m <sup>3</sup>
PASTILHA DE PORCELANATO 5X5CM	103,28 m <sup>2</sup>

AUTOR DO PROJETO: CAMILA BRUNA MENDONÇA ANDRADE  
ENGENHEIRA CIVIL 1018243151/D-GO

REVITALIZAÇÃO DE PRAÇAS

APROVAÇÃO:

PROPRIETÁRIO: PREFEITURA MUNICIPAL DE AMORINÓPOLIS  
CNPJ: 01.067.073/0001-63

DESCRIÇÃO DA OBRA: REFORMA E REVITALIZAÇÃO DA PRAÇA JOÃO TEODORO DOS SANTOS

CONTEÚDO: PLANTAS DOS QUIOSQUES 01 E 03 PLANTA BAIXA DO PAV TERREO CORTE AA CORTE BB	APROVAÇÃO: MTRUR 047088/2017 1020210069610	FOLHA: <b>3/8</b>
PLANTA BAIXA DA FONTE CORTE AA CORTE BB CORTE CC	CENTRO DE AMORINÓPOLIS ÁREA TOTAL COBERTURA: 6.400,00 m <sup>2</sup> S/ESCALA	DATA: 10 - 04 - 2021 1ª VERSÃO CAMILA ANDRADE