


### RAMPA DE ACESSIBILIDADE A1P

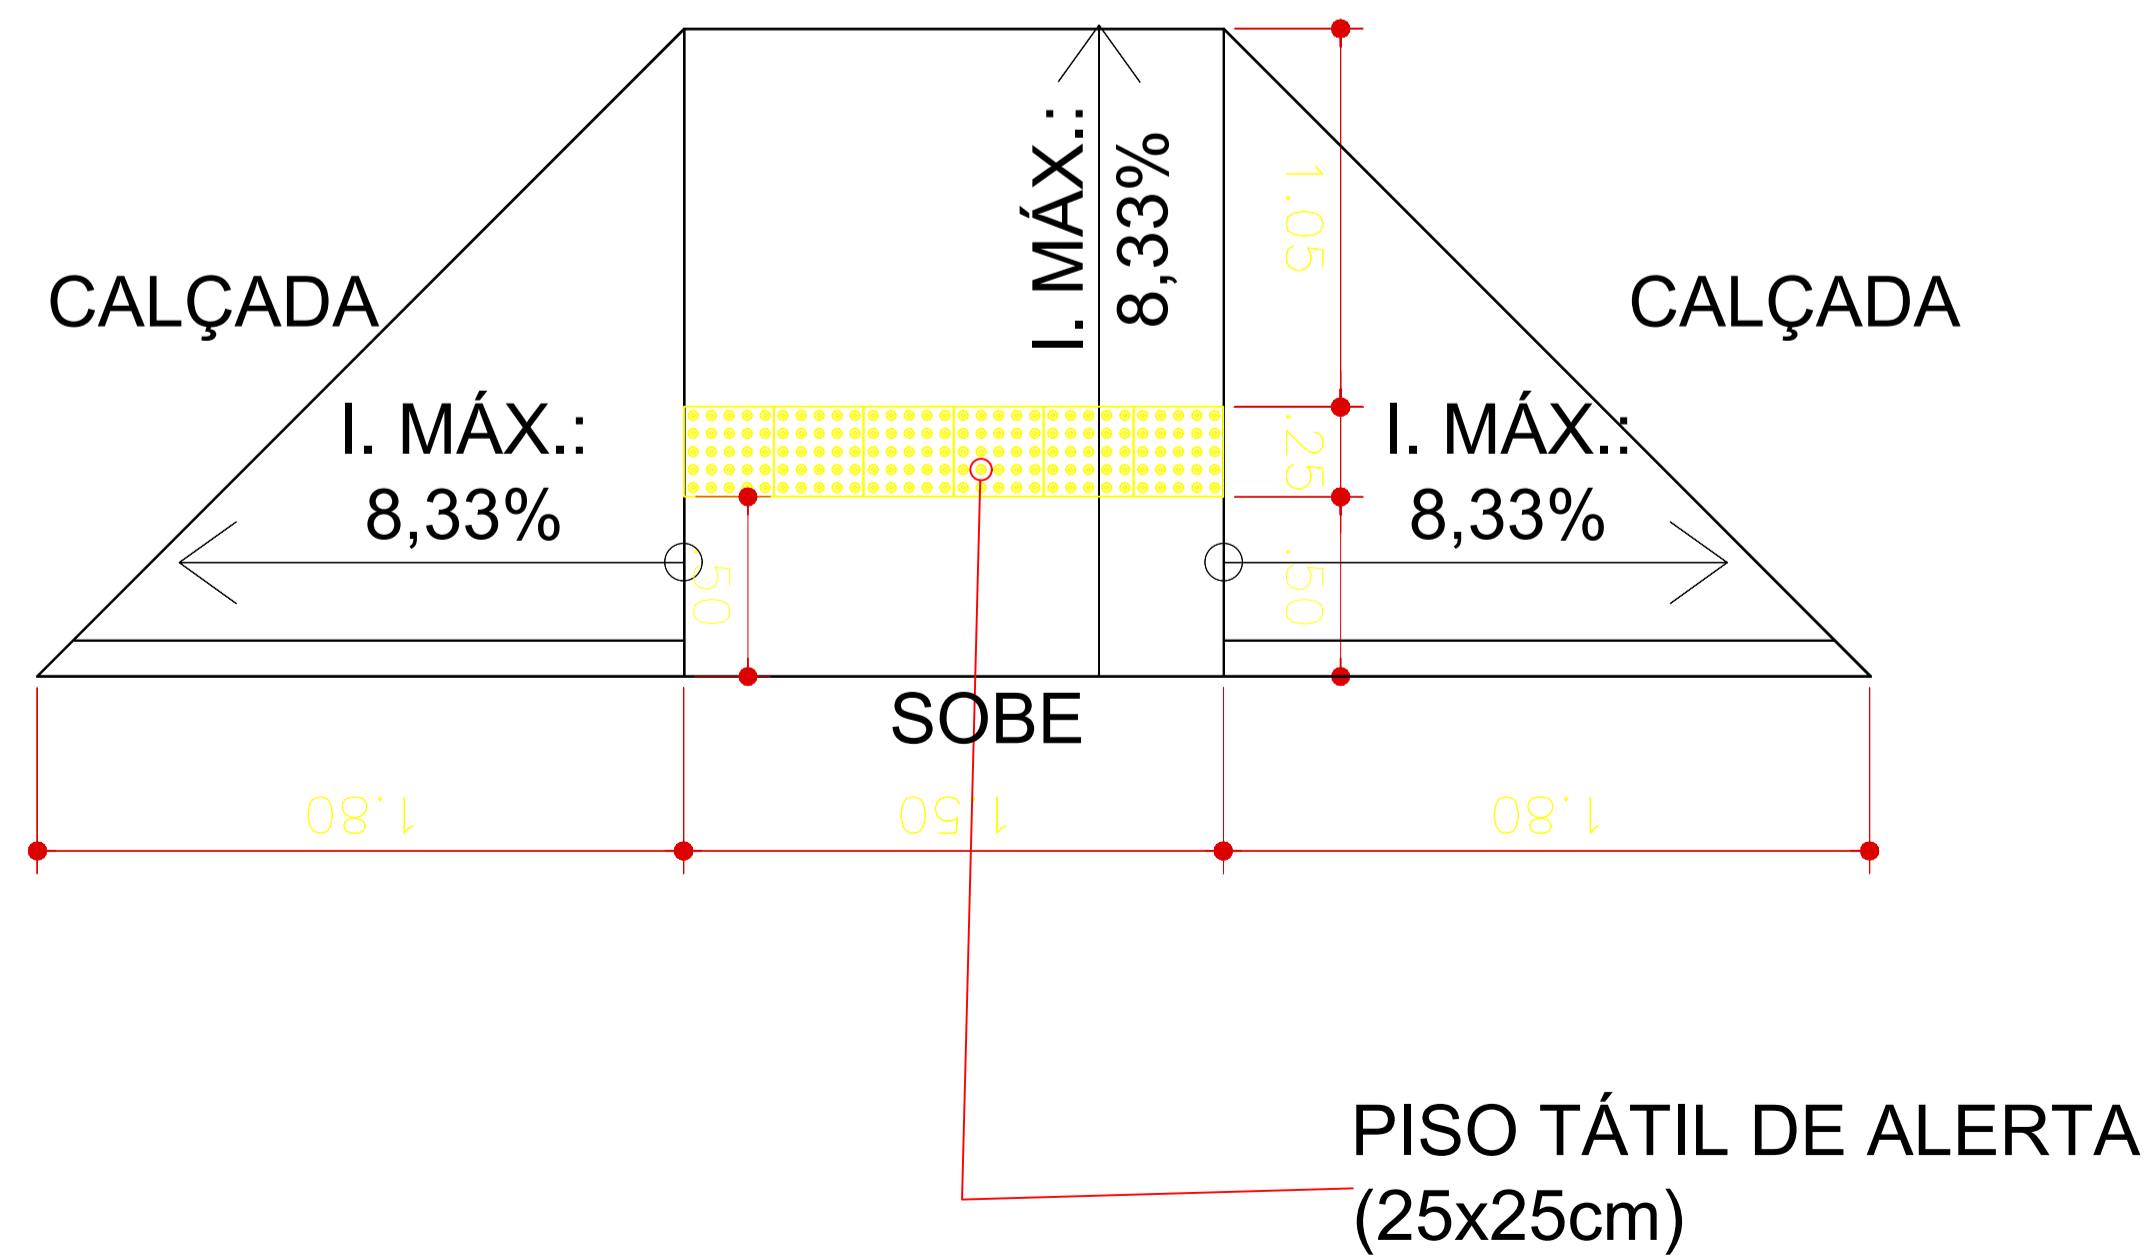

AUTOR DO PROJETO: CAMILA BRUNA MENDONÇA ANDRADE  
ENGENHEIRA CIVIL 1018243151/D-GO

### REVITALIZAÇÃO DE PRAÇAS

APROVAÇÃO:

PROPRIETÁRIO: PREFEITURA MUNICIPAL DE AMORINÓPOLIS  
CNPJ: 01.067.073/0001-63

DESCRIÇÃO DA OBRA: REFORMA E REVITALIZAÇÃO DA PRAÇA JOÃO TEODORO DOS SANTOS

CONTEÚDO: RAMPA E ESCADA  
DET 03, 04, E 05  
RAMPA DE ACESSIBILIDADE PNE A1P

APROVAÇÃO: 1020210069610

CENTRO DE AMORINÓPOLIS  
ÁREA TOTAL COBERTA: 6.400,00 m<sup>2</sup>  
S/ESCALA

FOLHA: 5/8  
DATA: 10-04-2021  
PROJETO: CAMILA ANDRADE