


LISTA DE SERVIÇOS NA CAIXA D'ÁGUA

CONCRETO FCK = 15MPA PARA RAMPAS	11,08 m³
ALVENARIA BLOCO DE CONCRETO	4,46 m³
CONCRETO FCK = 15MPA PARA ESCADA	7,23 m³
FORMA PARA RADIER	1,30 m²
CORRIMÃO dim: 1 x 2 AÇO GALVANIZADO	159 m
PISO TÁTIL DE ALERTA	7,63m²
PISO TÁTIL DIRECIONAL	8,31 m²

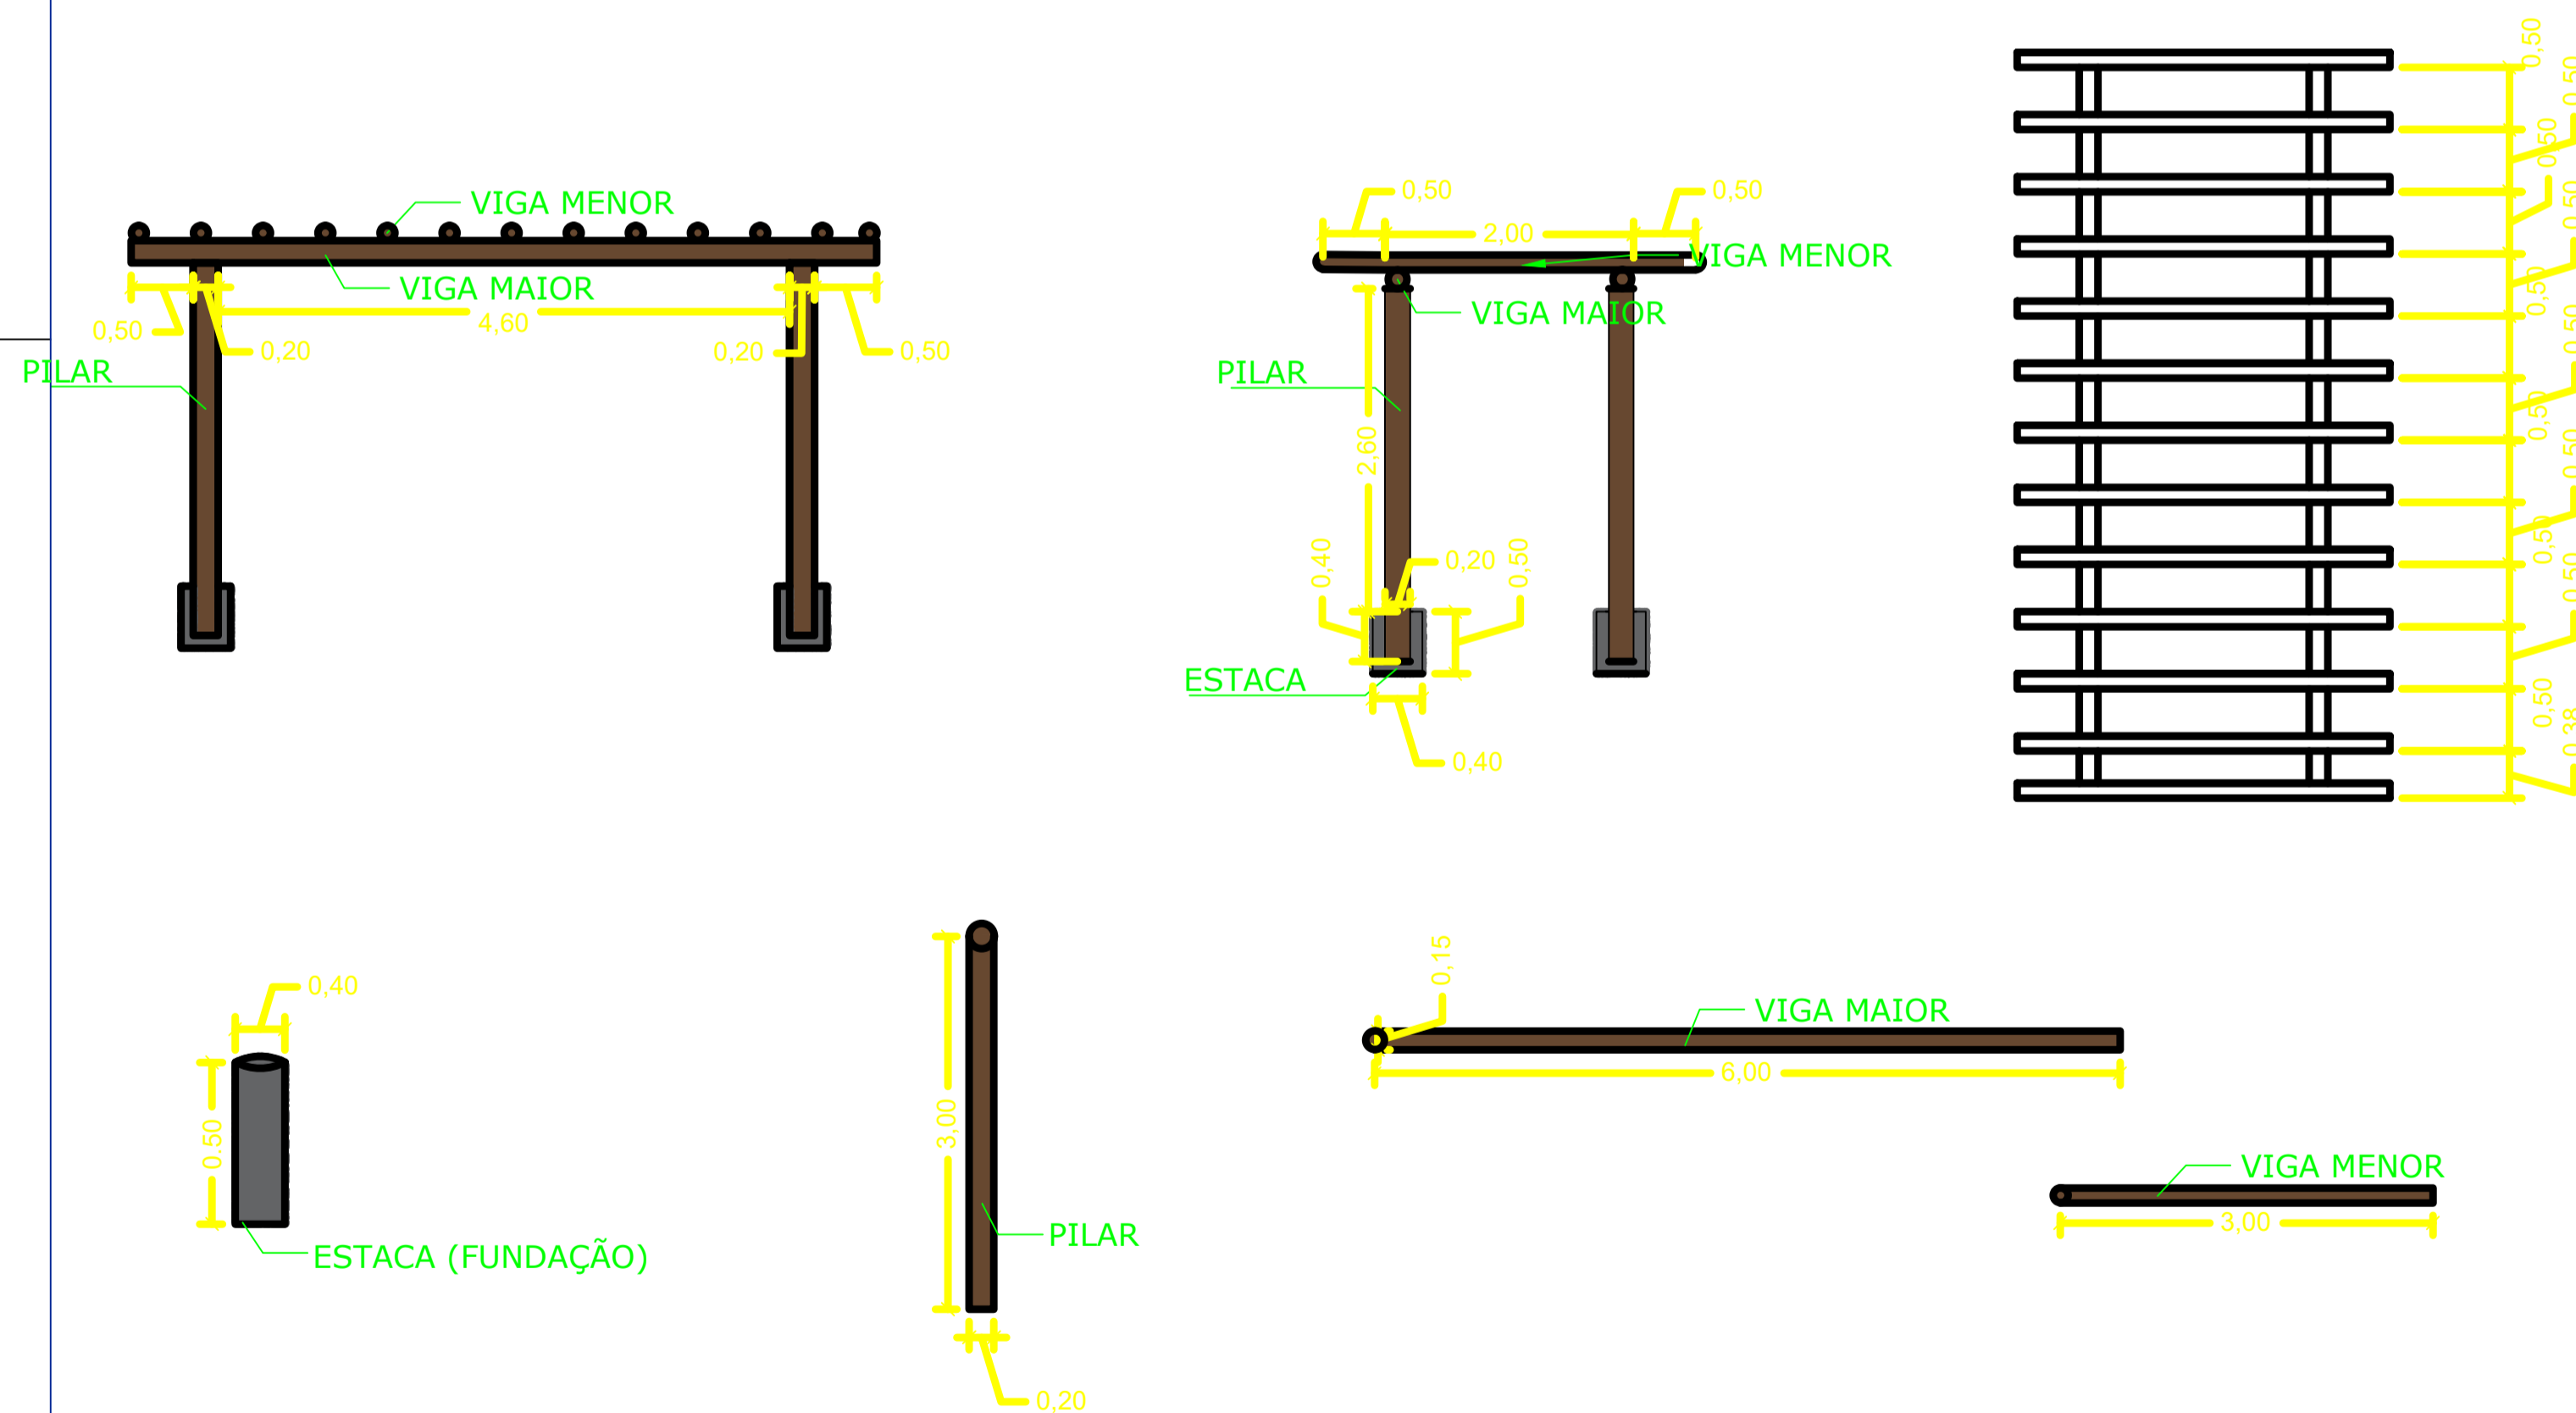

AUTOR DO PROJETO: CAMILA BRUNA MENDONÇA ANDRADE  
ENGENHEIRA CIVIL 1018243151/D-GO

## REVITALIZAÇÃO DE PRAÇAS

APROVAÇÃO:

PROPRIETÁRIO: PREFEITURA MUNICIPAL DE AMORINÓPOLIS  
CNPJ: 01.067.073/0001-63

DESCRIÇÃO DA OBRA: REFORMA E REVITALIZAÇÃO DA PRAÇA JOÃO TEODORO DOS SANTOS

CONTEÚDO: DETALHES GÊNERICO DE RAMPAS E ESCADA DETALHE DO PLAYGROUND	APROVAÇÃO: MTRUR 04/7088/2017 1020210069610	FOLHA: <b>6/8</b> DATA: 10 - 04 - 2021 AUTOR: CAMILA ANDRADE
PROJETO: CENTRO DE AMORINÓPOLIS	ÁREA TOTAL COBERTA: 6.400,00 m²	1ª VERSÃO