


ITEM	TIPO	QUANTIDADE	UNID.	VALOR UNITÁRIO	VALOR TOTAL
1	LANÇA NA EEE-1	1	m	1.410,00	1.410,00

PERFIL - ESC: H = 1:2000
V = 1:200

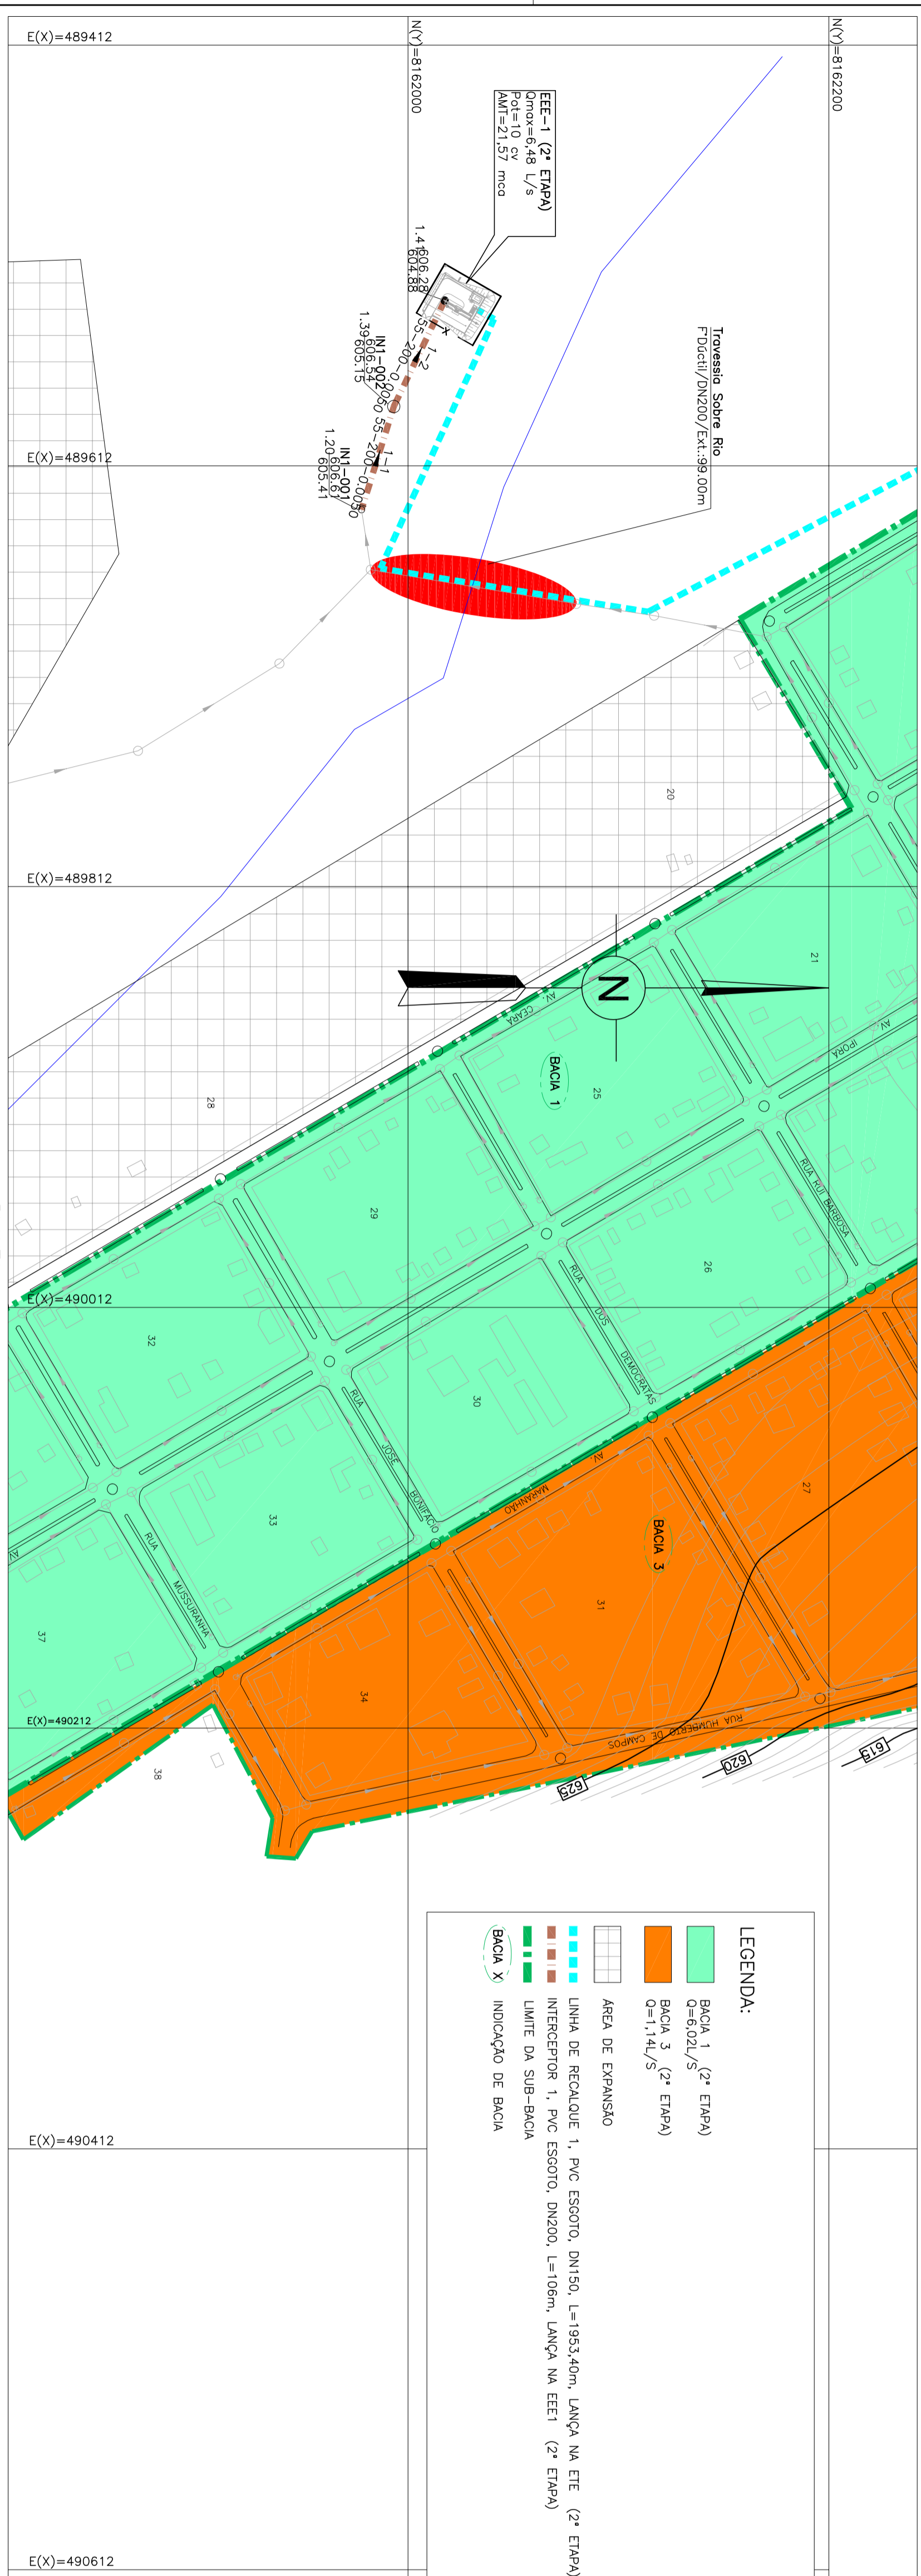

LEGENDA:

- BACIA 1 (2ª ETAPA) - 0=8/2021,5/3
- BACIA 2 (2ª ETAPA) - 0=11/41,5
- BACIA 3 (2ª ETAPA)
- ÁREA DE EXPANSÃO
- LINHA DE REALQUE 1. PAC ESGOTO. DN150. L=1053,40m. LANÇA NA ETE. (2ª ETAPA)
- INTERCEPTOR 1. PVC ESGOTO. DN200. L=108m. LANÇA NA EEE1 (2ª ETAPA)
- LIMITE DA SUB-BACIA
- INDICAÇÃO DE BACIA

ITEM	DISC R I M I N A Ç Ã O	ABREV.	MATERIAL	UNID.	QTD.	OBSERVAÇÃO
01*	Tubo com ponta e Balsa. DN200	PVC-ESGOTO	m	10610	Chave Mfco. Conf. NBR 7855	

LISTA DE MATERIAIS - INTERCEPTOR

DESENHOS DE REFERENCIA:
- DE-2015.007-GO-SES-AMC-HID-GER-01=2

NOTAS:
- DIMENSÕES E ELEVACÕES EM METRO. EXCETO ONDE INDICADO.

REV.	REVISÃO	REVISÃO	REVISÃO	REVISÃO	REVISÃO	REVISÃO	REVISÃO	REVISÃO	REVISÃO	REVISÃO
2	REVISÃO COMPROVA CADASTRO DO SISTEMA EXISTENTE									
1	REVISÃO									
0	EMISSÃO									

AMORINÓPOLIS
PREFEITURA MUNICIPAL DE AMORINÓPOLIS

PROGRAMA DE ACELERAÇÃO DO CRESCIMENTO - PAC

SEDE MUNICIPAL DE AMORINÓPOLIS

PROJETO BÁSICO DO SISTEMA DE ESGOTAMENTO SANITÁRIO INTERCEPTOR 1 - PLANTA E PERFIL (2ª ETAPA)

COMANDO/INTE:	PREFEITURA MUNICIPAL DE AMORINÓPOLIS
PROJETA:	PROGRAMA DE ACELERAÇÃO DO CRESCIMENTO - PAC
UNIC/PROJETA:	SEDE MUNICIPAL DE AMORINÓPOLIS
TÍTULO:	PROJETO BÁSICO DO SISTEMA DE ESGOTAMENTO SANITÁRIO INTERCEPTOR 1 - PLANTA E PERFIL (2ª ETAPA)
DATA:	19/09/2014
ANÁLISE:	1/2000
PROJETA:	DE-2015.007-GO-SES-AMC-HID-IN1.009=2
PROJETA:	08/53