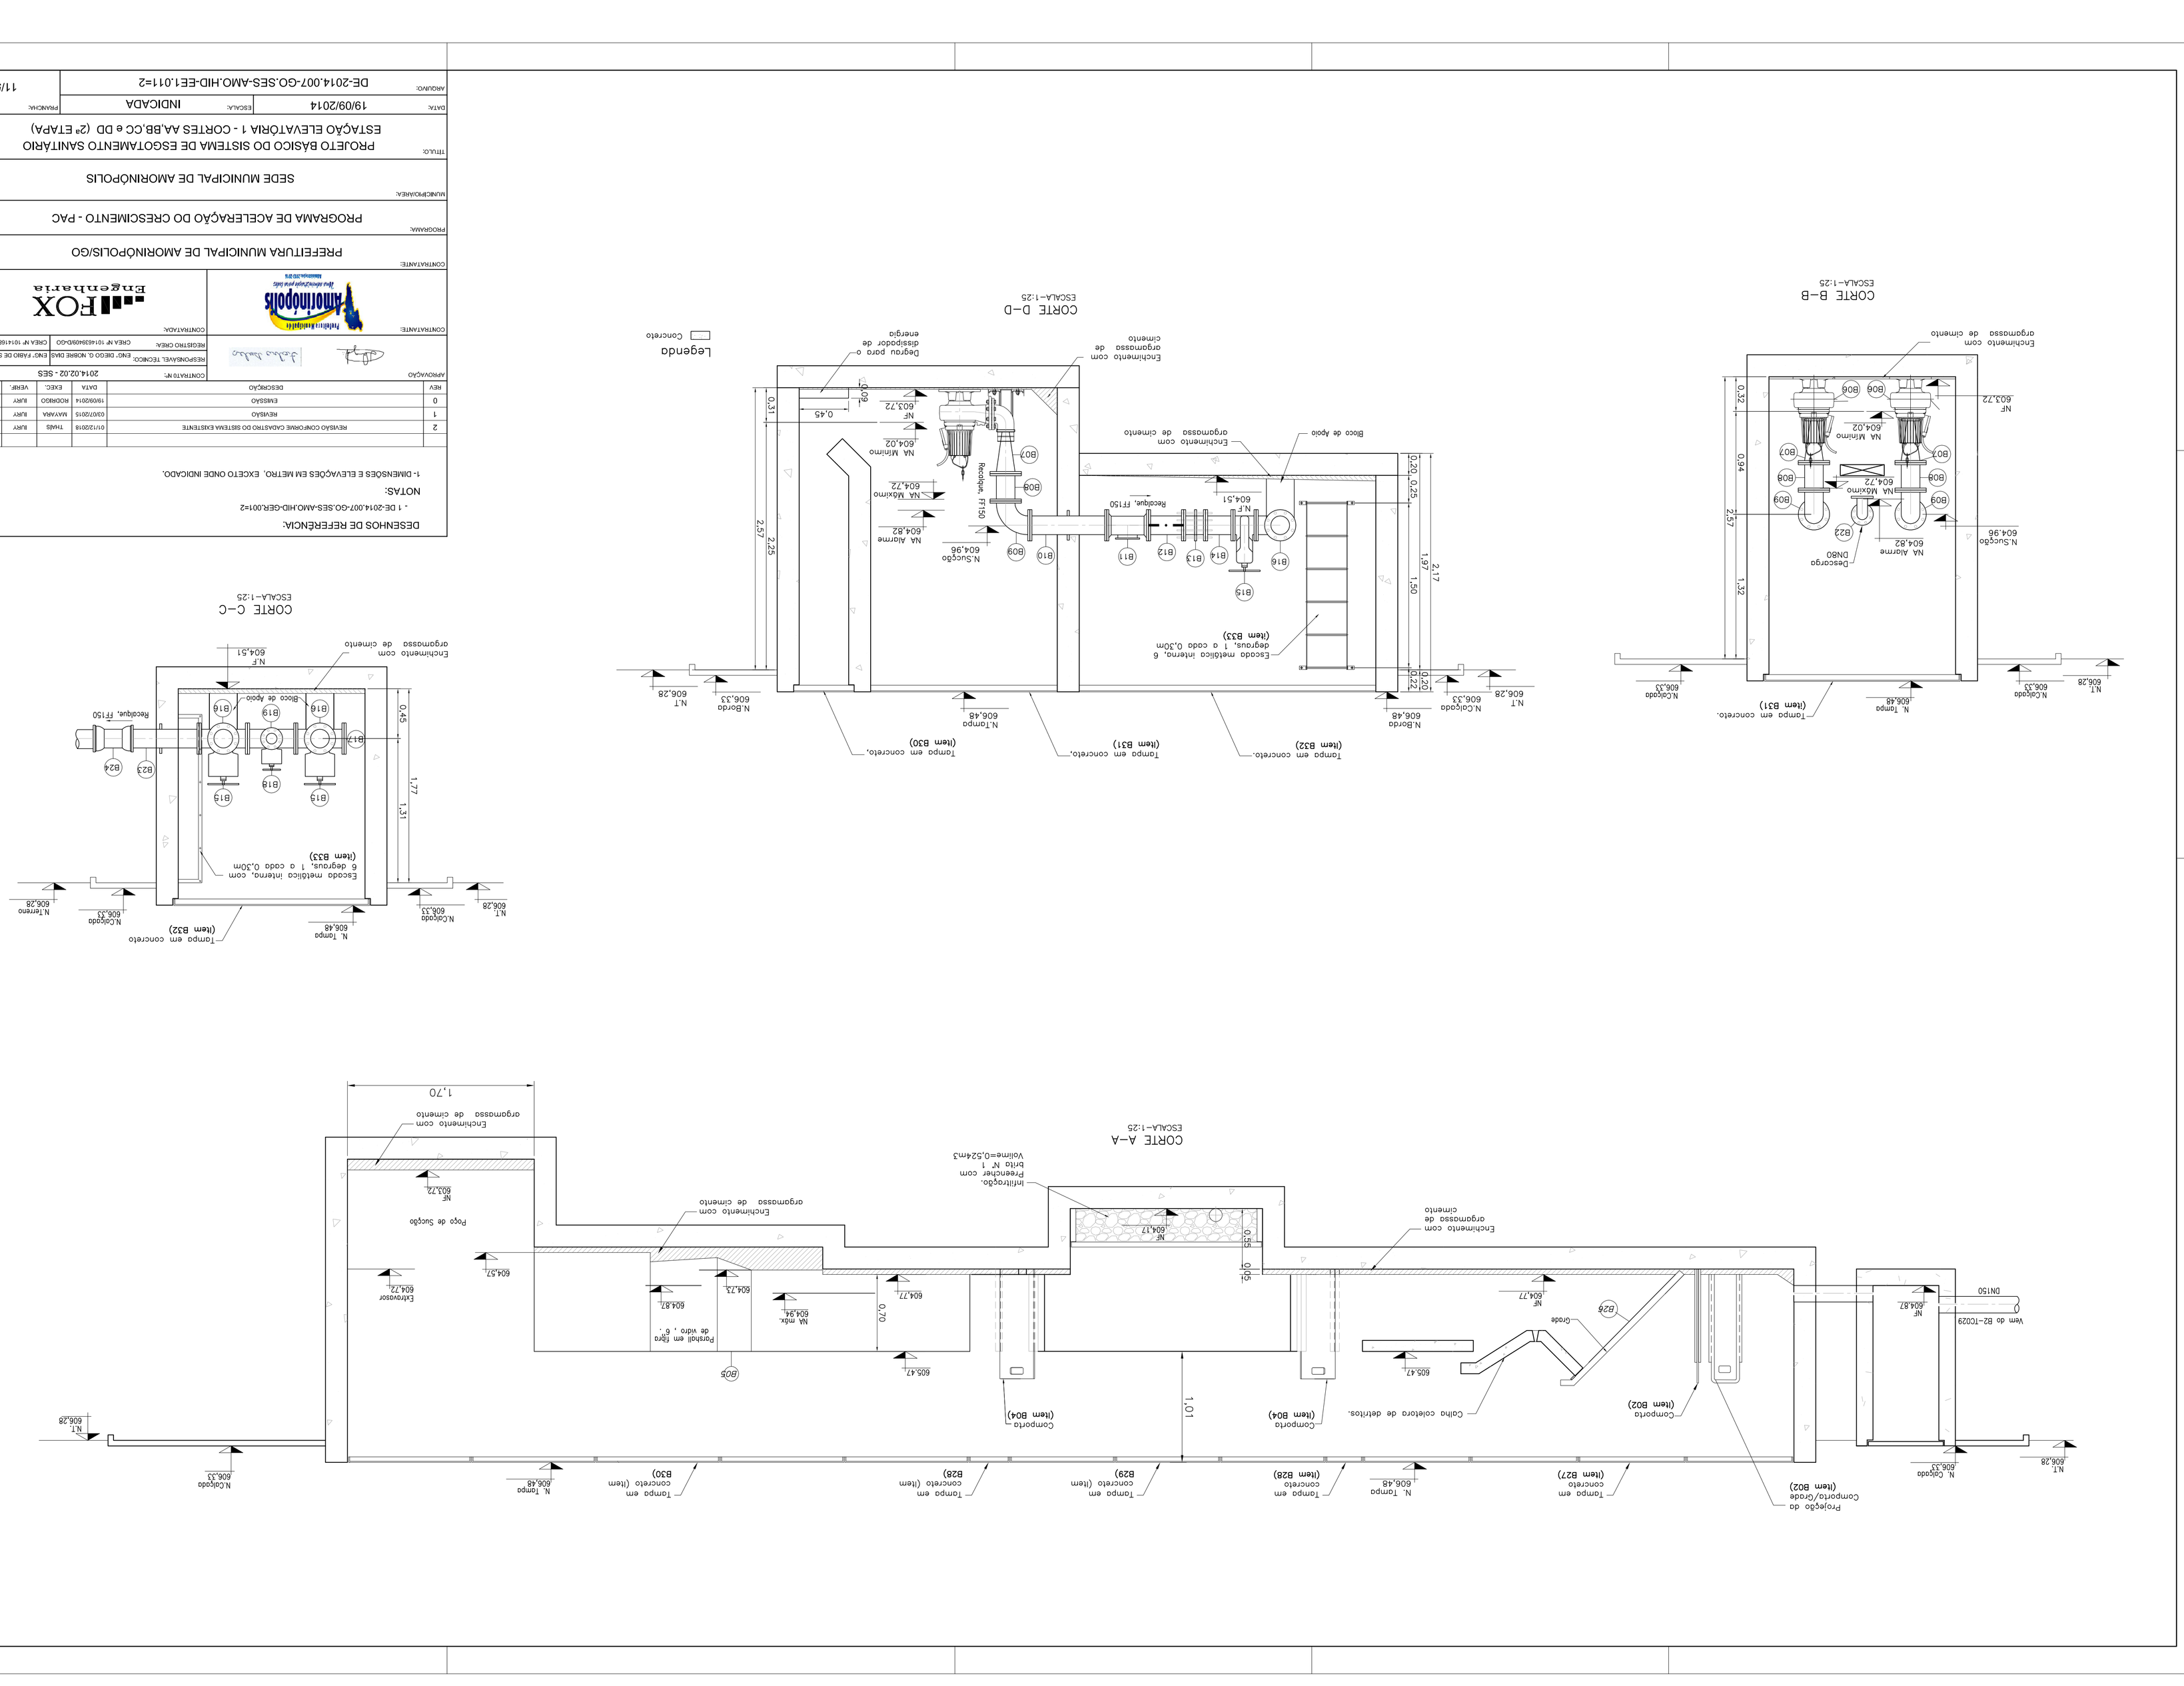

DESENHOS DE REFERÊNCIA:

- 1 DE-2014.007-GO.SES-AMO.HID-GER.001=2

NOTAS:

1- DIMENSÕES E ELEVAÇÕES EM METRO, EXCETO ONDE INDICADO.

REV	DESCRIÇÃO	DATA	EXEC.	VERIF.	APROV.
2	REVISÃO CONFORME CADASTRO DO SISTEMA EXISTENTE	01/12/2018	THIAS	JURY	DIEGO
1	REVISÃO	03/07/2015	NAYARA	JURY	DIEGO
0	EMISSÃO	19/09/2014	RODRIGO	JURY	DIEGO

APROVAÇÃO	CONTRATO Nº: 2014.02.02 - SES
RESPONSÁVEL TÉCNICO: ENG° DIEGO G. NOBRE DIAS	ENG° FÁBIO DE S. SALES
REGISTRO CREA: CREA Nº 101416830/D-GO	CREA Nº 101416830/D-GO

CONTRATANTE: Prefeitura Municipal de Amorinópolis

CONTRATADA: FOX Engenharia

CONTRATANTE: PREFEITURA MUNICIPAL DE AMORINÓPOLIS/GO

PROGRAMA: PROGRAMA DE ACELERAÇÃO DO CRESCIMENTO - PAC

MUNICÍPIO/ÁREA: SEDE MUNICIPAL DE AMORINÓPOLIS

TITULO: PROJETO BÁSICO DO SISTEMA DE ESGOTAMENTO SANITÁRIO
ESTAÇÃO ELEVATÓRIA 1 - CORTES AA,BB,CC e DD (2ª ETAPA)

DATA: 19/09/2014	ESCALA: INDICADA	PRANCHA: 11/53

ARQUIVO: DE-2014.007-GO.SES-AMO.HID-EE1.011=2