


ESTACA	COTAS DO TERRENO (M)	COTAS DA GERVIZ INF. EXTERNA (M)	PROFUNDIDADE (M)	EXTENSAO (M)	DECLIVIDADE (M/M)	EXTENSAO (M)/ACUMULADO	DN (MM)/ MATERIAL

PERFIL ESCALA H=1:2000 V=1:200

150 / PVC ES3070

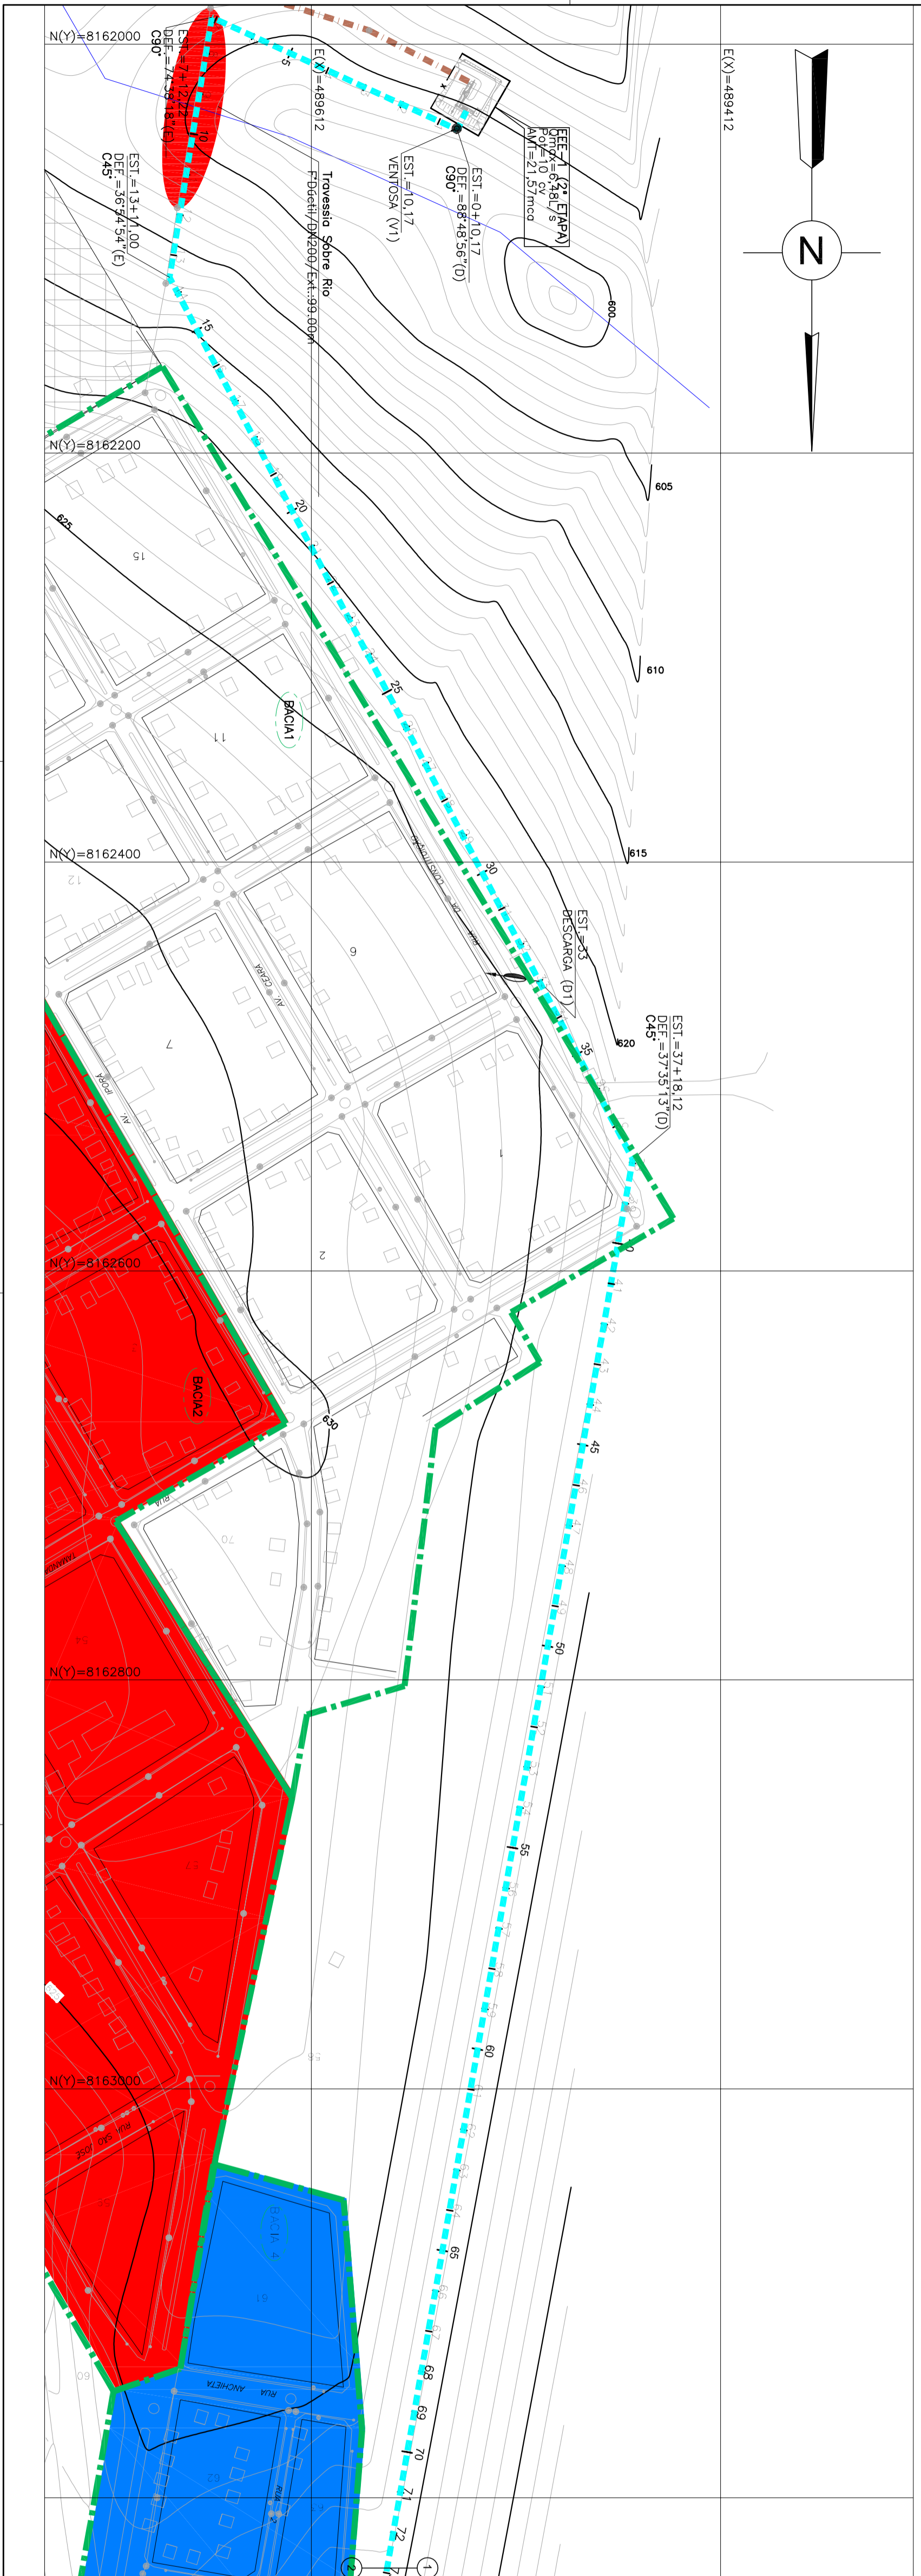

LEGENDA:

- BACIA 2 (1ª ETAPA) $Q=3,11\text{ l/s}$
- BACIA 3 (2ª ETAPA) $Q=1,14\text{ l/s}$
- BACIA 4 (2ª ETAPA) $Q=0,53\text{ l/s}$
- AREA DE EXPANSAO
- DISSERIO FINAL, PVC PRESSURIZADO, DN150, L=1139,00m, LANÇA NO RIO CLARO (1ª ETAPA)
- LINHA DE RECALQUE 1, PVC ES3070, DN150, L=1953,00m, LANÇA NA ETE (2ª ETAPA)
- INTERCEPTOR 1, PVC ES3070, DN200, L=108m, LANÇA NA EET1 (2ª ETAPA)
- LIMITE DA SUB-BACIA
- VENTOSADMB
- DESCARGADMB
- INDICAÇÃO DE BACIA

DESENHOS DE REFERENCIA:
- DE-2015.007-GO-SES-AMO-HID-ET-1011+2

NOTAS:
1- DIMENSÕES E ELEVACÕES EM METRO, EXCETO ONDE INDICADO.

REVISÃO	CONTENIDO	DATA	ELABORADO	APROVADO
2	REVISÃO CONFORME CADASTRO DO SISTEMA EXISTENTE	01/10/2018	THAS	DIRCO
1	REVISÃO	03/07/2015	MAYARA	DIRCO
0	EMISSÃO	19/09/2014	INDICADA	DIRCO

CONTRATANTE: PREFEITURA MUNICIPAL DE AMORINÓPOLIS

CONTRATADA: FOX Engenharia e Construção

PROJETO: SEDE MUNICIPAL DE AMORINÓPOLIS

TÍTULO: PROJETO BÁSICO DO SISTEMA DE ESGOTAMENTO SANITÁRIO LINHA DE RECALQUE 1 - PLANTA E PERFIL (1/2 (2ª ETAPA))

DATA: 19/09/2014

INDICADA: INDICADA

PROJETO: DE-2015.007-GO-SES-AMO-HID-LR1-016=2

16/53