

PERFIL - ESC: H - 1:200

ITEM	DISCRIMINACAO	ABREV.	MATERIAL	UNID.	QTD.	OBSERVAÇÃO
01	Tubo com anel e boca, DN150	TUBOS	PVC-ES300	m	483,00	Casse. Matr. Cont. NBR 7462
LISTA DE MATERIAIS - INTERCEPTOR 2						
02	Interceptor 2, PVC Esgoto, DN150, L=483,00m, Lança na EEZ (1ª Etapa)					

LEGENDA:

- BACIA 2 (1ª ETAPA)
- Q=3,11l/s
- AREA DE EXPANSAO
- LINHA DE RECALQUE 2, PVC ES300, DN100, L=1605,20m, LANÇA NA EEZ (1ª ETAPA)
- INTERCEPTOR 2, PVC ESGOTO, DN150, L=483,00m, LANÇA NA EEZ (1ª ETAPA)
- LIMITE DA SUB-BACIA
- X INDICAÇÃO DE BACIA

DESENHOS DE REFERENCIA:
- DE-2014.007-GO-SES-AMC-HID-GERM01=2

NOTAS:
1- DIMENSÕES E ELEVÇÕES EM METRO, EXCETO ONDE INDICADO.

NUMERO	REVISAO	DATA	EXEC.	REVISOR	APROV.
2					
1	REVISAO				
0	EMISSAO				
	REVISAO				

CONTRATANTE: **Município de Amorinópolis**

CONTRATADA: **FOX Engenharia Civil**


PROGRAMA DE ACELERAÇÃO DO CRESCIMENTO - PAC

SEDE MUNICIPAL DE AMORINÓPOLIS

PROJETO BÁSICO DO SISTEMA DE ESGOTAMENTO SANITÁRIO

INTERCEPTOR 2 - PLANTA E PERFIL (1ª ETAPA)

INDICADA

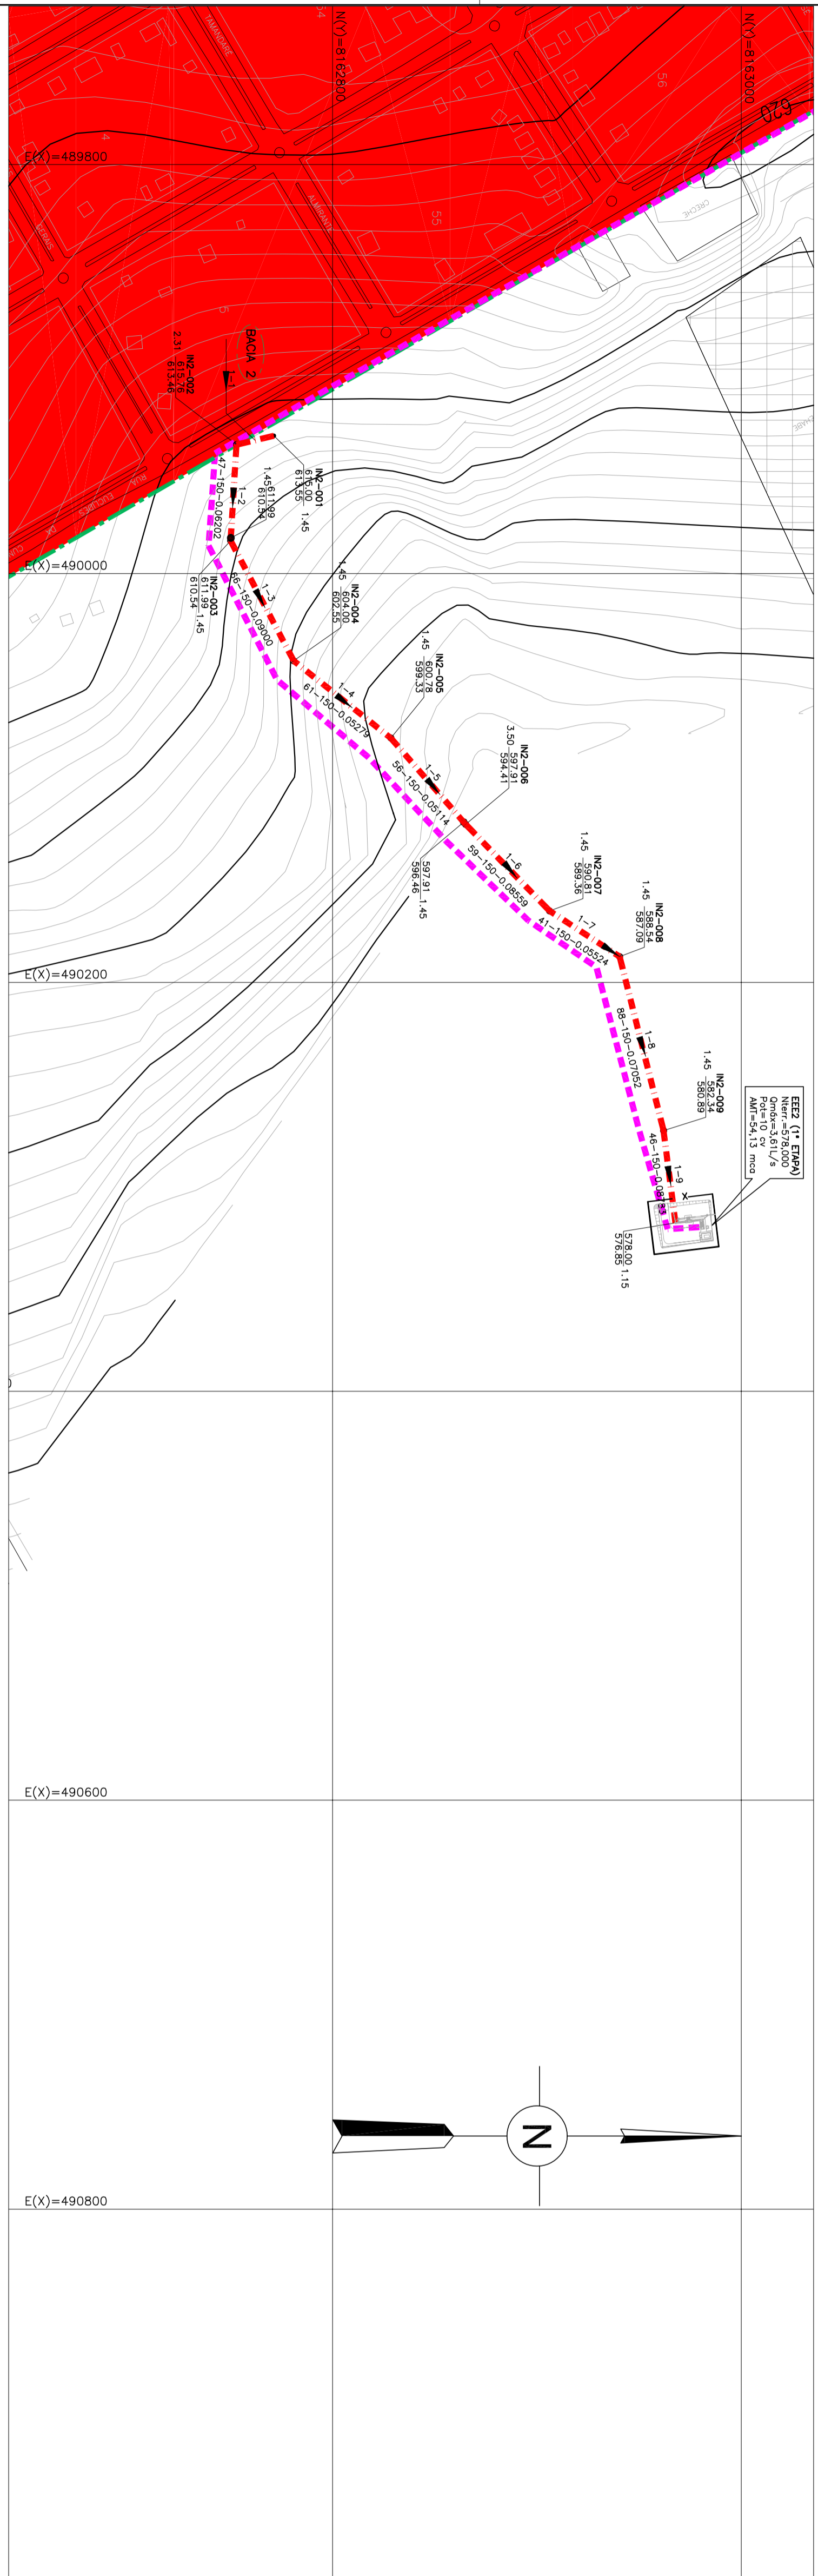

PLANTA
ESCALA=1:2000

DATA:	19/09/2014	PRIMEIRO	32/53
ANÁLISE:	DE-2014.007-GO-SES-AMC-HID-IN2.032=2		