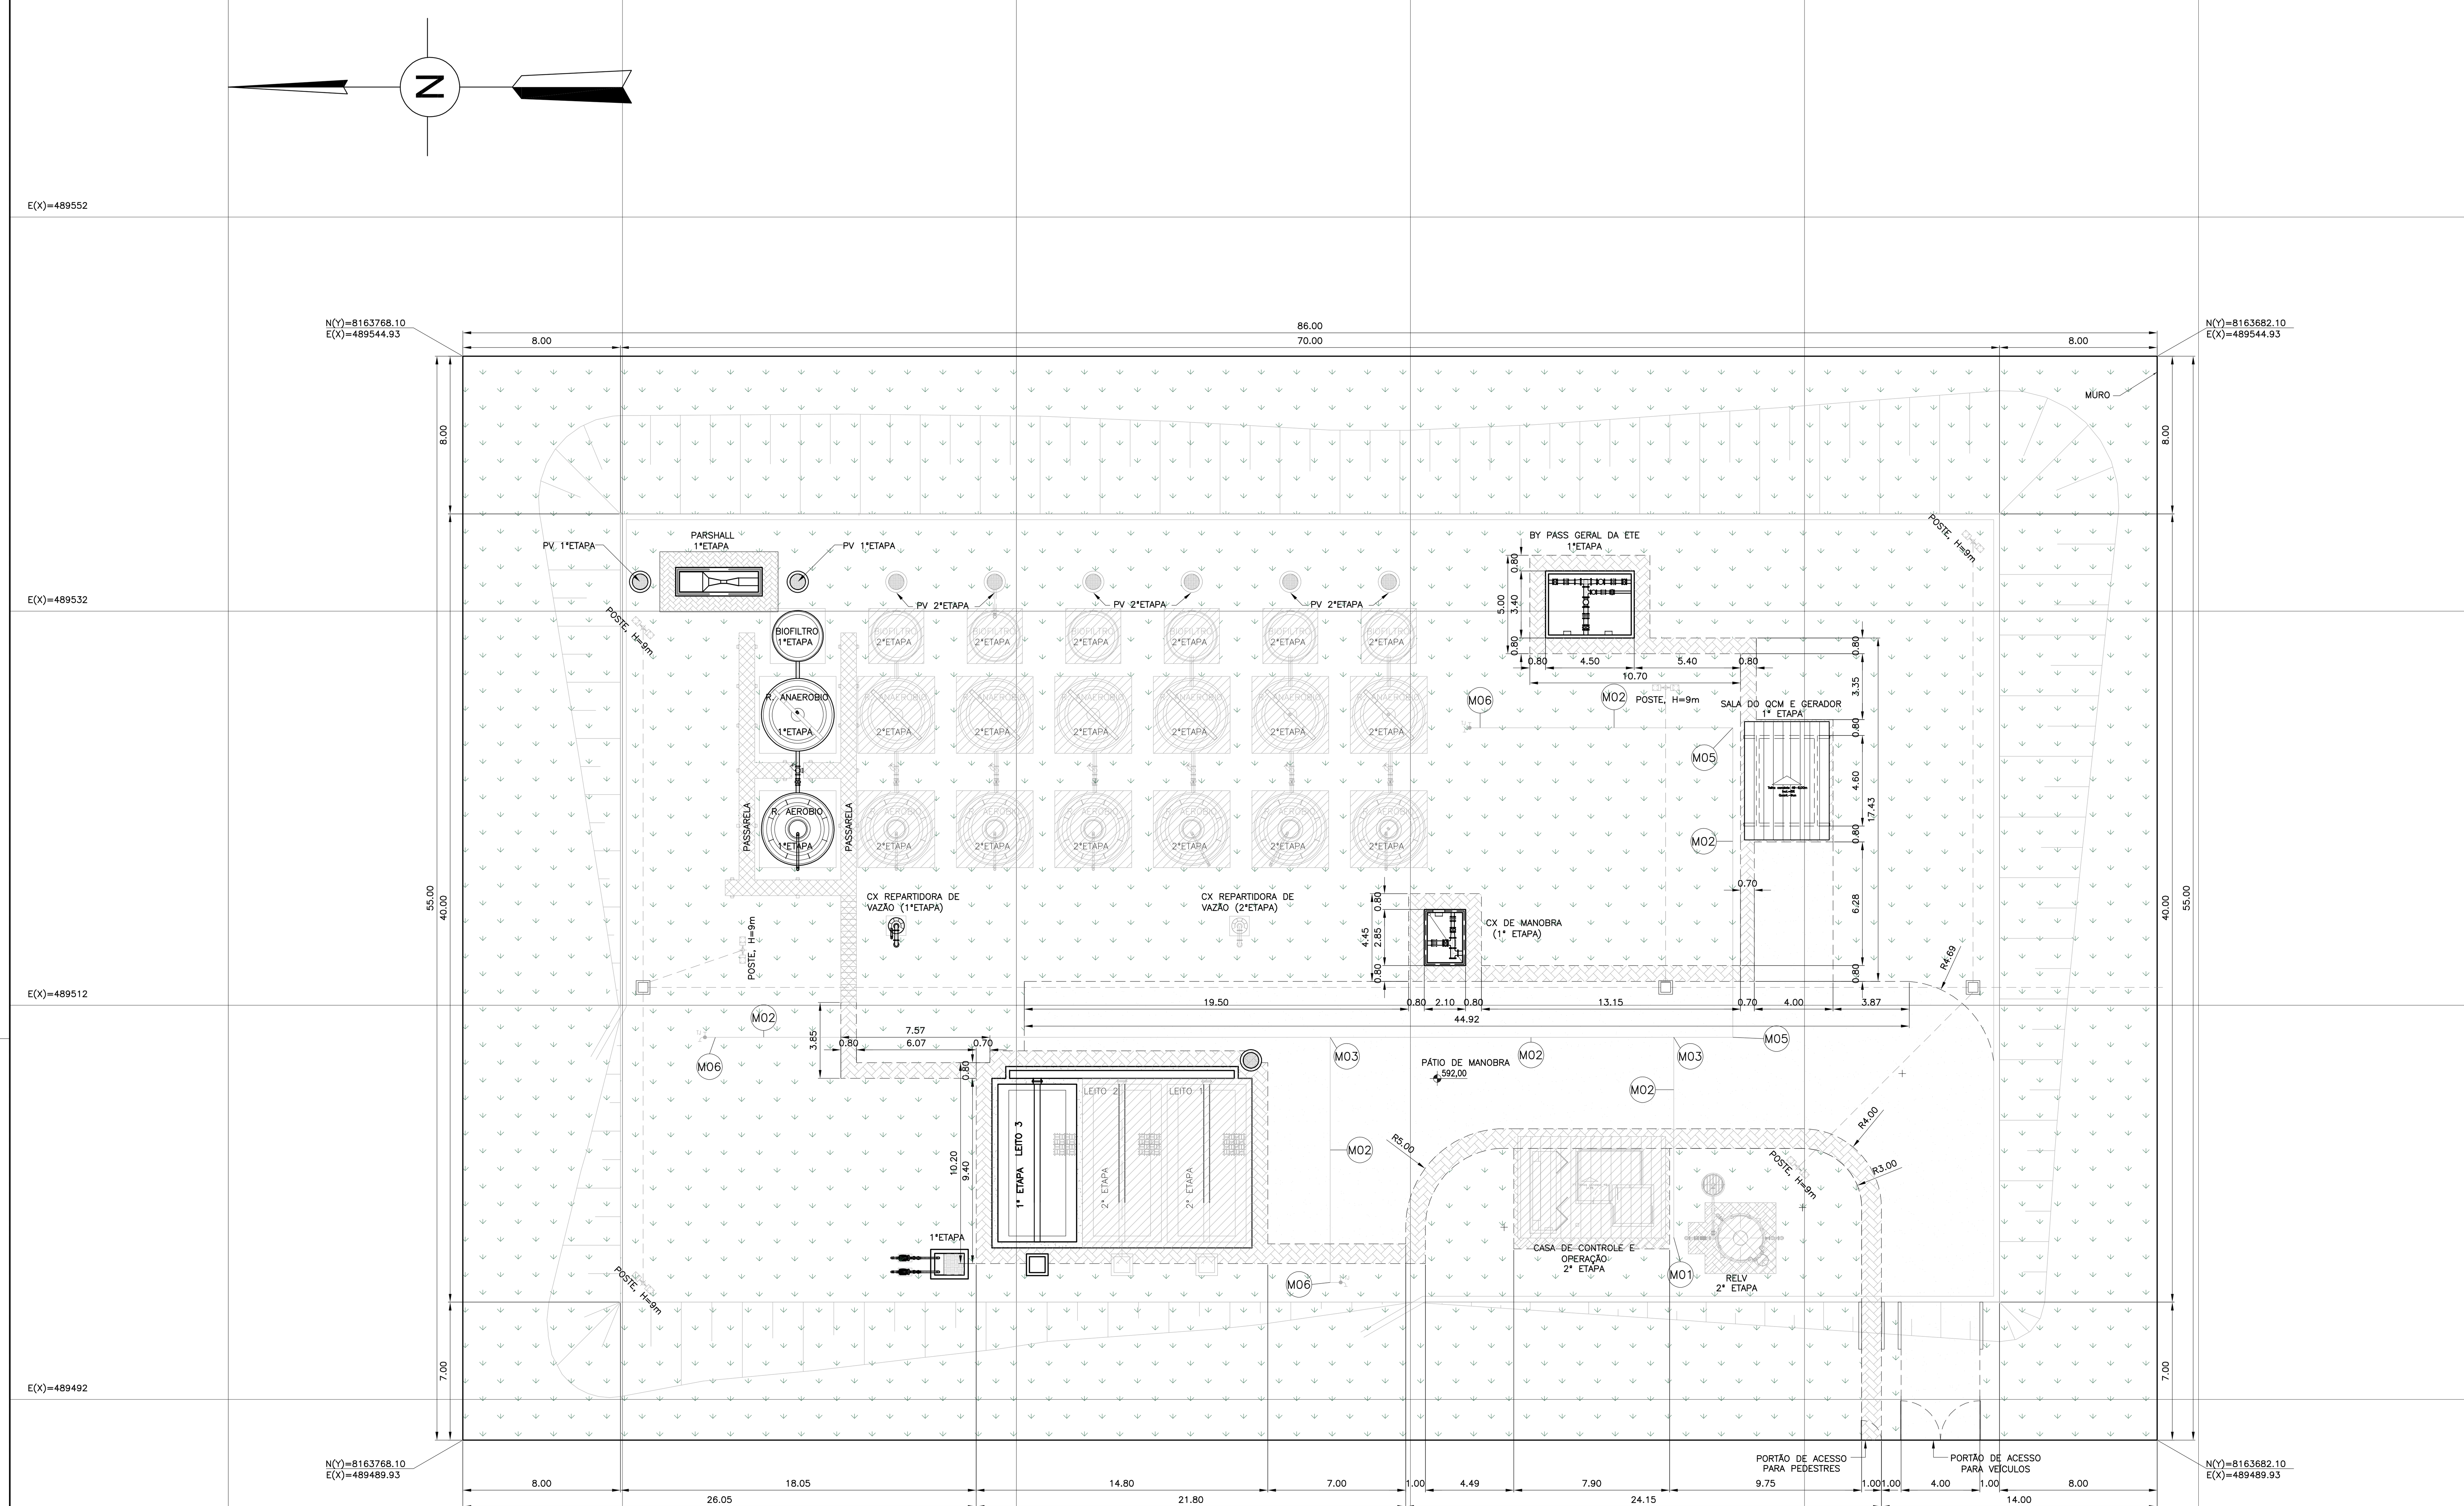

ARRANJO URBANISTICO
ESCALA–1:200

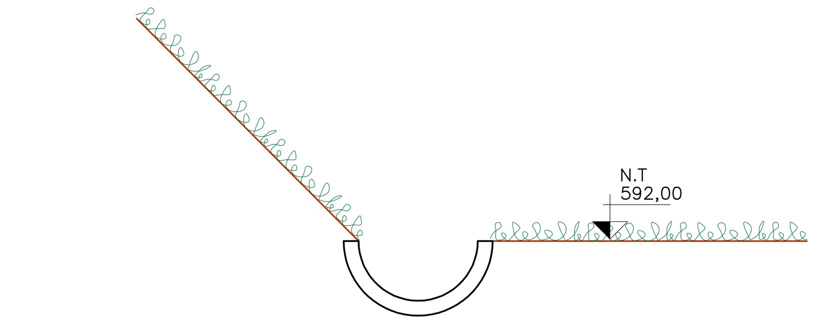

DETALHE DA CANALETA – ESC.1:10
(Dimensões em cm)

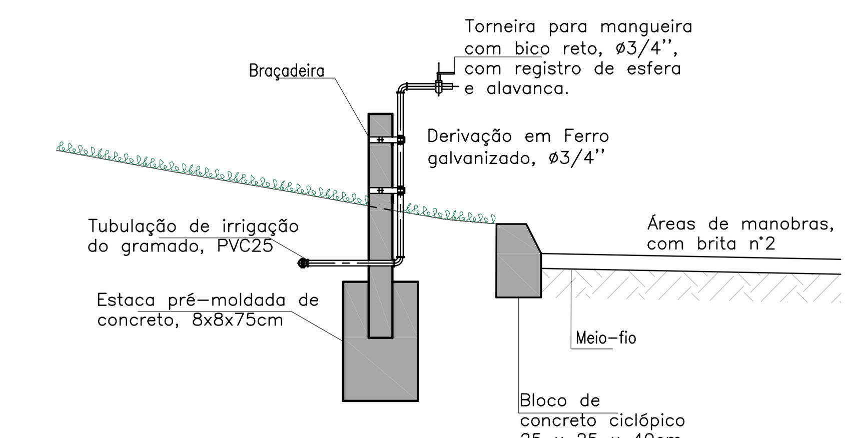

DETALHE TORNEIRA EXTERNA
ESC.1:20

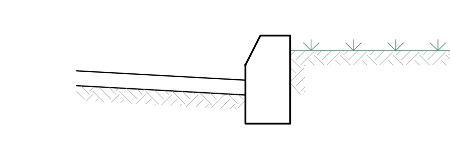

DETALHE PAVIMENTO/MEIO FIO/GRAMA ESC.: 1:10

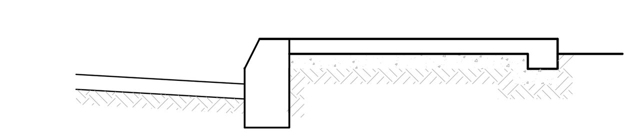

DETALHE PAVIMENTO/MEIO FIO/PASSEIO ESC.: 1:20

LEGENDA:

- Tubulação de Água Fria PVC50 – 116m
- Torneira de jardim
- Grama (Paspalum Notatum) ÁREA= 3964,00 m²
- Pavimento com brita n°2 ÁREA= 494,00 m²
- Passeio de proteção ÁREA= 98,00 m²

ITEM	DISCRIMINAÇÃO	MATERIAL	UNID	QTD.	OBSERVAÇÃO
L04	CURVA 90°, COM BOLSAS, JGS, DN150	FDÚCTIL	PÇ	02	CONFORME NBR7674 E NBR7675
L03	TUBO COLETOR ESGOTO, COM PONTA E BOLSA, JE, DN150	DEFOFO	M	86	CONFORME NBR7362
L02	CURVA 90°, COM BOLSAS, JGS, DN200	FDÚCTIL	PÇ	02	CONFORME NBR7674 E NBR7675
L01	TUBO COLETOR ESGOTO, COM PONTA E BOLSA, JE, DN200	DEFOFO	M	47	CONFORME NBR7362

LISTA DE MATERIAIS / E.T.E 1° ETAPA

ITEM	DISCRIMINAÇÃO	MATERIAL	UNID	QTD.	OBSERVAÇÃO
M06	TORNEIRA DE JARDIM, DN25	PVC	PÇ	03	–
M05	CURVA 90° DN25	PVC	PÇ	02	CONFORME NBR5648
M04	JOELHO 90° DN25	PVC	PÇ	06	CONFORME NBR5648
M03	TÊ COM BOLSAS, DN25	PVC	PÇ	02	CONFORME NBR5648
M02	TUBO PONTA E BOLSA, DN25	PVC	M	99,50	CONFORME NBR5648
M01	TÊ DE REDUÇÃO COM BOLSAS, DN50X25	PVC	PÇ	01	CONFORME NBR5648

LISTA DE MATERIAIS / REDE DE DISTRIBUIÇÃO DE ÁGUA INTERNA

DESENHOS DE REFERÊNCIA:

- DE-2014.007-GO.SES-AMO.HID-GER.001=2

NOTAS:

1- DIMENSÕES E ELEVAÇÕES EM METRO, EXCETO ONDE INDICADO.

REV	DESCRIÇÃO	DATA	EXEC.	VERIF.	APROV.
2	REVISÃO	01/12/2018	JOSE	IURY	DIEGO
1	REVISÃO	03/07/2015	MAYARA	IURY	DIEGO
0	EMISSÃO	19/09/2014	RODRIGO	IURY	DIEGO

APROVAÇÃO:

CONTRATO Nº: 2014.02.02 - SES

RESPONSÁVEL TÉCNICO: ENGº DIEGO G. NOBRE DIAS | ENGº FÁBIO DE S. SALES

REGISTRO CREA: CREA Nº 1014639409/D-GO | CREA Nº 1014168309/D-GO

CONTRATANTE: Prefeitura Municipal Amorinópolis

CONTRATADA: FOX Engenharia

CONTRATANTE: PREFEITURA MUNICIPAL DE AMORINÓPOLIS/GO

PROGRAMA: PROGRAMA DE ACELERAÇÃO DO CRESCIMENTO - PAC

MUNICÍPIO/ÁREA: SEDE MUNICIPAL DE AMORINÓPOLIS

TÍTULO: PROJETO BÁSICO DO SISTEMA DE ESGOTAMENTO SANITÁRIO
ETE - URBANIZAÇÃO, LISTAS, DETALHES E LEGENDA (1ª ETAPA)

DATA: 19/09/2014 | ESCALA: INDICADA | PRANCHA: 36/53

ARQUIVO: DE-2014.007-GO.SES-AMO.HID-ETE.036=2