



PLANTA NIVEL DE FUNDO
ESCALA=1:50


LEGENDA:
2ª ETAPA

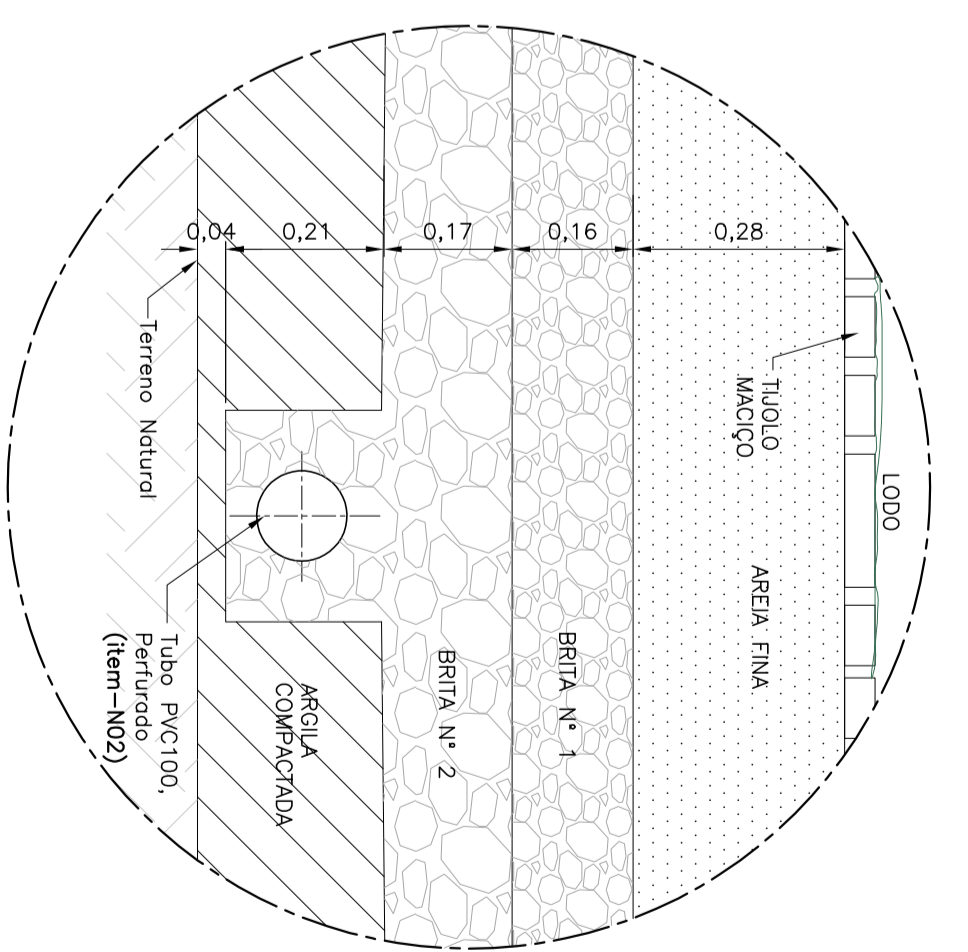

DETALHE DAS CAMADAS FILTRANTES
ESCALA=1:10

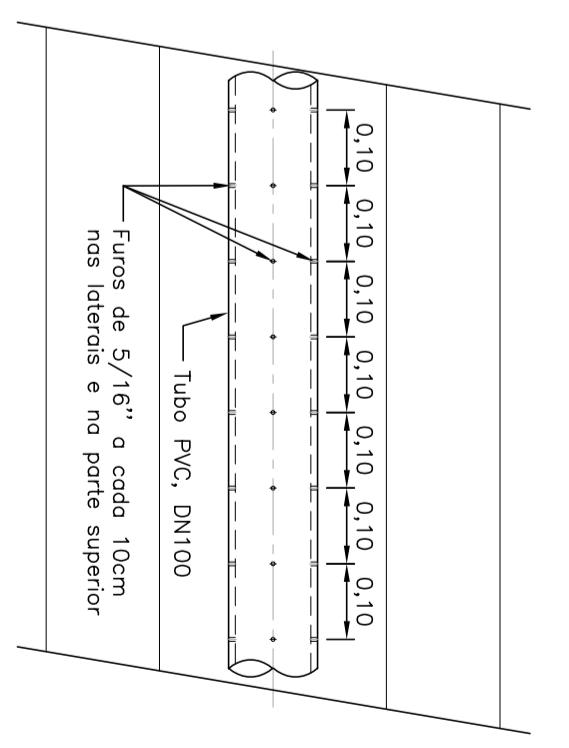

VISTA SUPERIOR DA TUBULAÇÃO DE DRENO
ESCALA=1:10

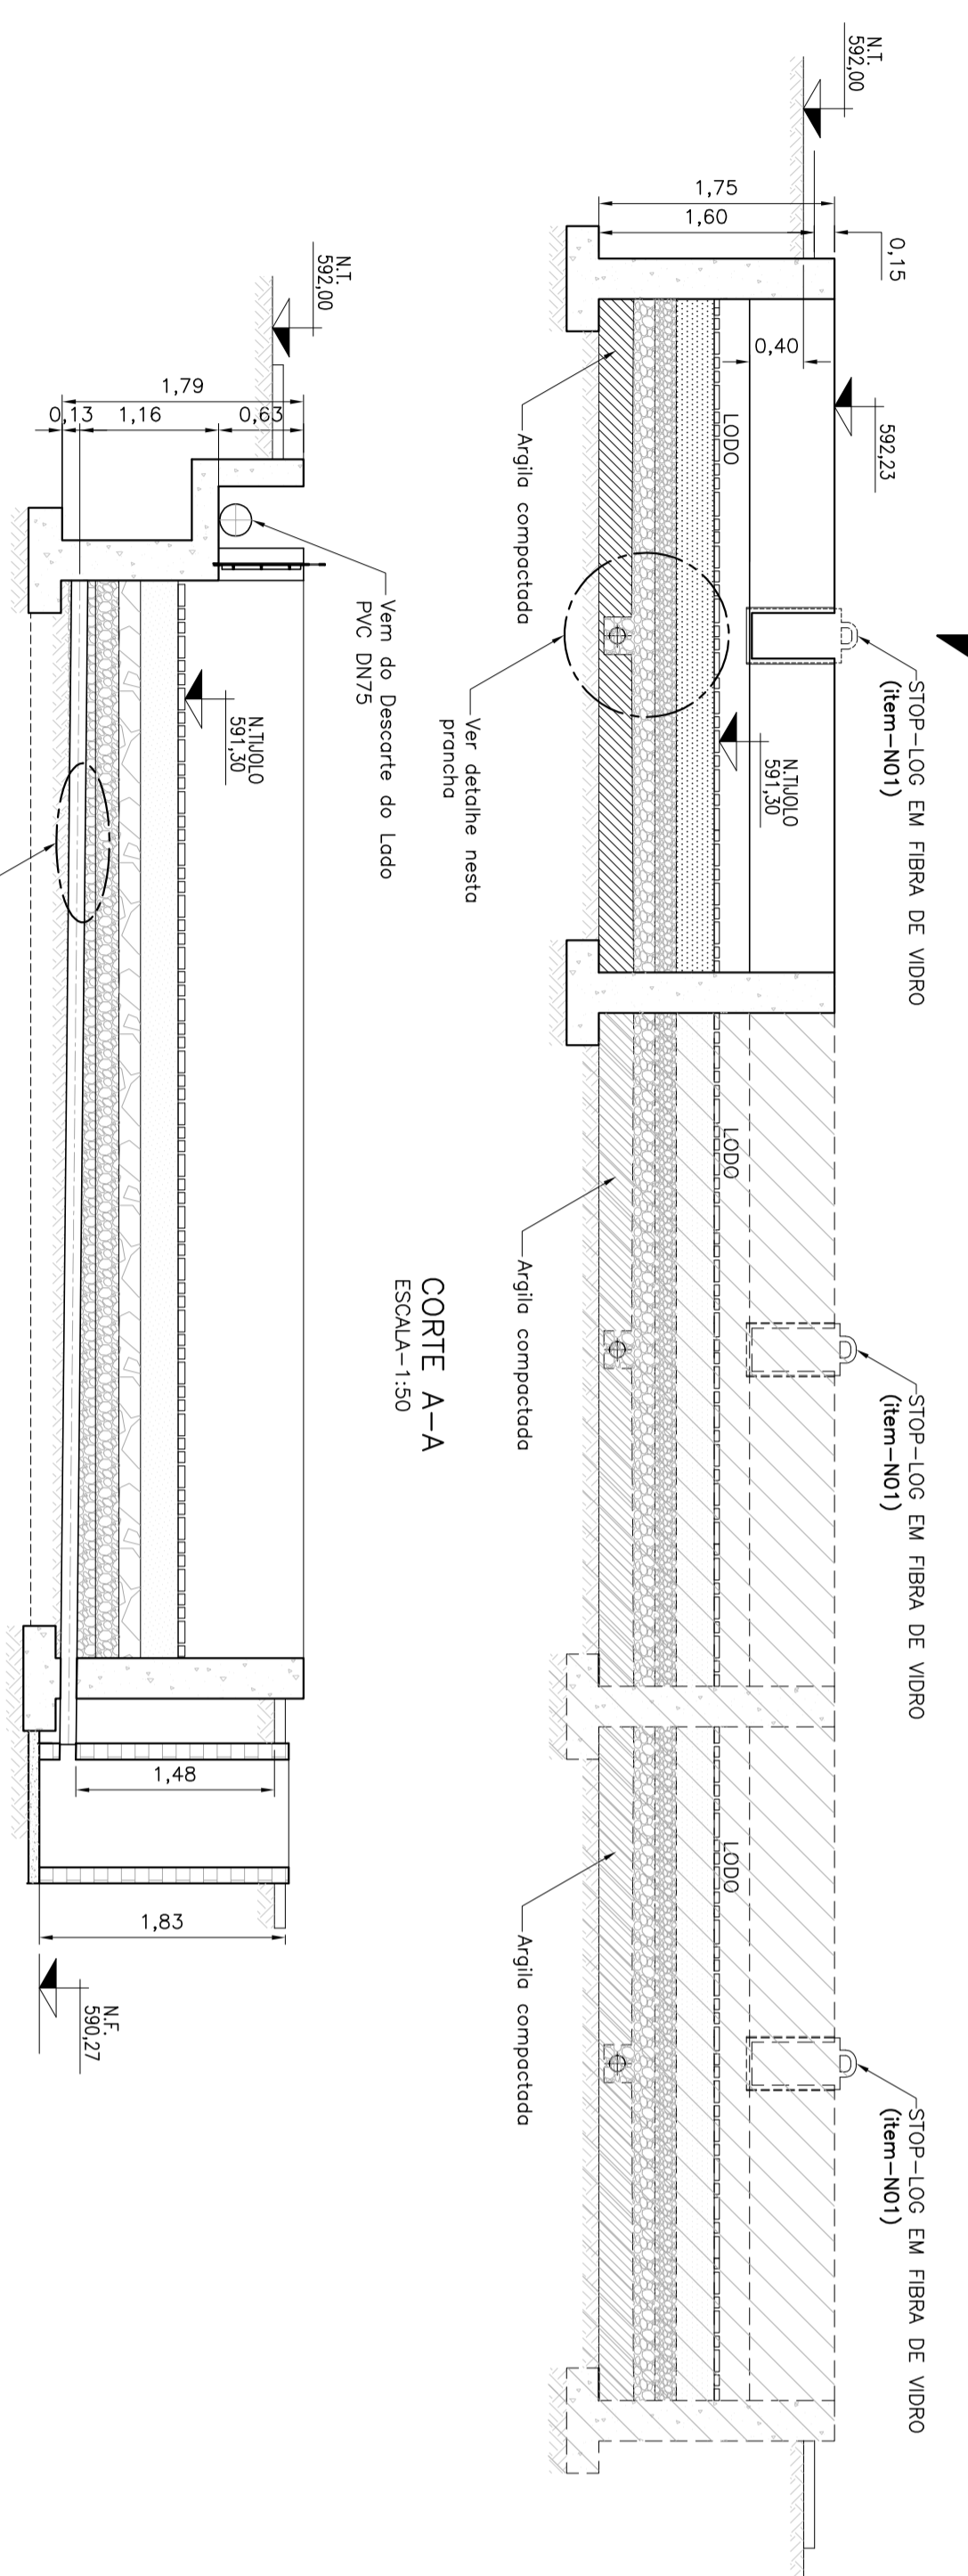


CORTE B-B
ESCALA=1:50

CORTE A-A
ESCALA=1:50

ITEM	DISCRIMINAÇÃO	MATERIAL	UNID.	QTD.	OBSERVAÇÃO

LISTA DE MATERIAIS /LEITO DE SECAGEM 2ª ETAPA

LISTA DE MATERIAIS /LEITO DE SECAGEM 1ª ETAPA

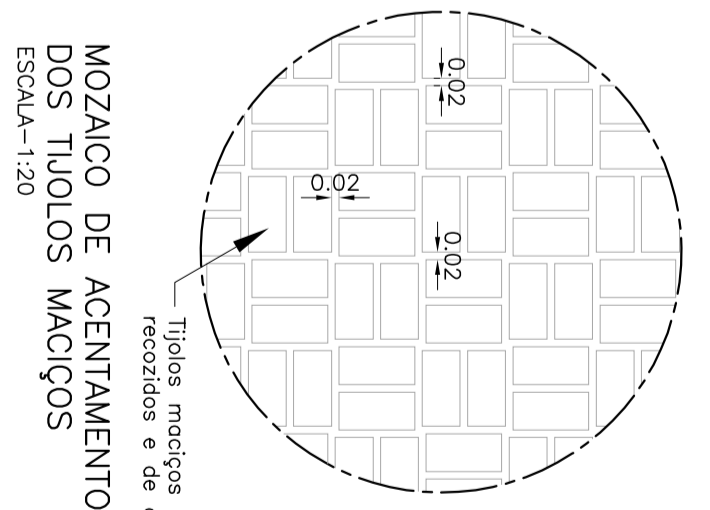

MOZAIÇO DE ASENTAMENTO DOS TIULOS MACIÇOS
ESCALA=1:20

DESENHOS DE REFERENCIA:
- DE-2014.007-GO-SES-AMC-HID-ET-205_037v1
NOTAS:
- DIMENSÕES E ELEVÇÕES EM METRO, EXCETO ONDE INDICADO.

REVISÃO	DESCRIÇÃO	DATA	ELAB.	CHK	APR.
2	REVISÃO CONFORME CADASTRO DO SISTEMA EXISTENTE	01/10/2018	LMV		
1	REVISÃO	03/07/2015	MAVMA	LMV	DESO
0	EMISSÃO	10/08/14	AMBE	LMV	DESO
	REVISÃO			LMV	APRNV.

CONTRATANTE: **Município de Amorinópolis**
Amorinópolis
 Prefeitura Municipal de Amorinópolis

CONTRATADA: **FOX**
 Engenharia Civil

PROGRAMA DE ACELERAÇÃO DO CRESCIMENTO - PAC
 SEDE MUNICIPAL DE AMORINÓPOLIS

TÍTULO: PROJETO BÁSICO DO SISTEMA DE ESGOTAMENTO SANITÁRIO
 1ª ETAPA - LEITOS DE SECAGEM: PLANTA BAIXA, CORTES E DETALHES
 DATA: 19/09/2014
 ESCALA: INDICADA
 ANÁLISE: 40/53