


PERFIL - ESC: H = 1:2000

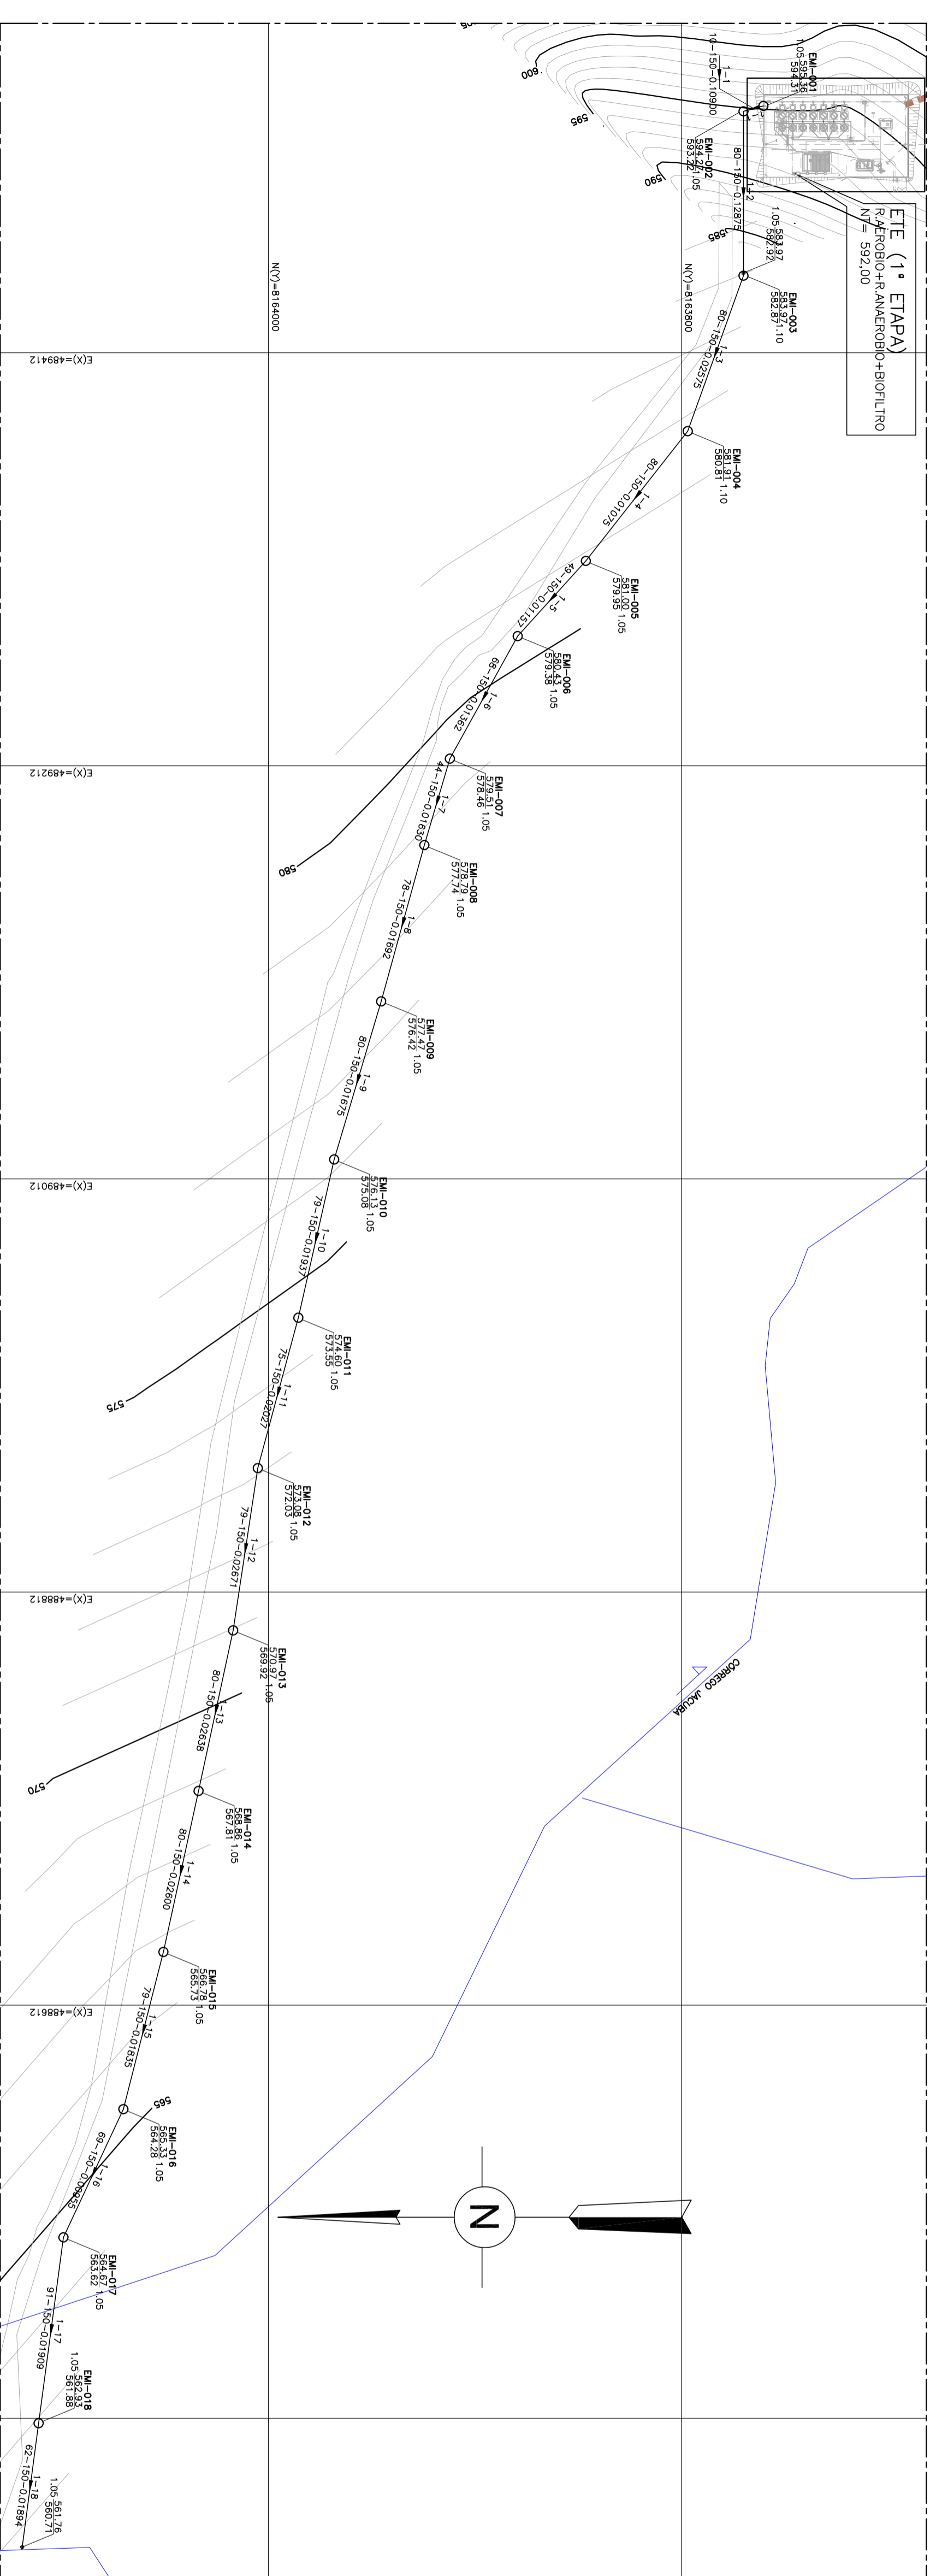

LEGENDA:
— LINHA DE RECALQUE 1, PVC ESP. 150, L=1953,40m, LANÇA NA ETE

DESENHOS DE REFERENCIA:
 NOTAS:
 1 - DIMENSÕES E ELEVAÇÕES EM METRO, EXCETO ONDE INDICADO.

REVISÃO	CONTRATANTE	RESPOSTA TÉCNICA	DATA
2	REVISÃO CONFORME COMANDADO DO SISTEMA EXISTENTE	RESPOSTA TÉCNICA	2014.02.02 - SIS
1	REVISÃO EMISSÃO	RESPOSTA TÉCNICA	2014.02.02 - SIS
0	REVISÃO EMISSÃO	RESPOSTA TÉCNICA	2014.02.02 - SIS

CONTRATANTE: **PREFEITURA MUNICIPAL DE AMORINÓPOLIS**

PROGRAMA: **PROGRAMA DE ACELERAÇÃO DO CRESCIMENTO - PAC**

MUNICÍPIO: **SEDE MUNICIPAL DE AMORINÓPOLIS**

TÍTULO: **PROJETO BÁSICO DO SISTEMA DE ESGOTAMENTO SANITÁRIO EMISSÁRIO FINAL - PLANTA E PERFIL (1ª ETAPA)**

DATA: **19/09/2014** ESCALA: **1/2000** FRANQUIA: **47/53**

ARQUIVO: **DE-2014.007-GO-SESS-AMC-HID-EM.047-2**