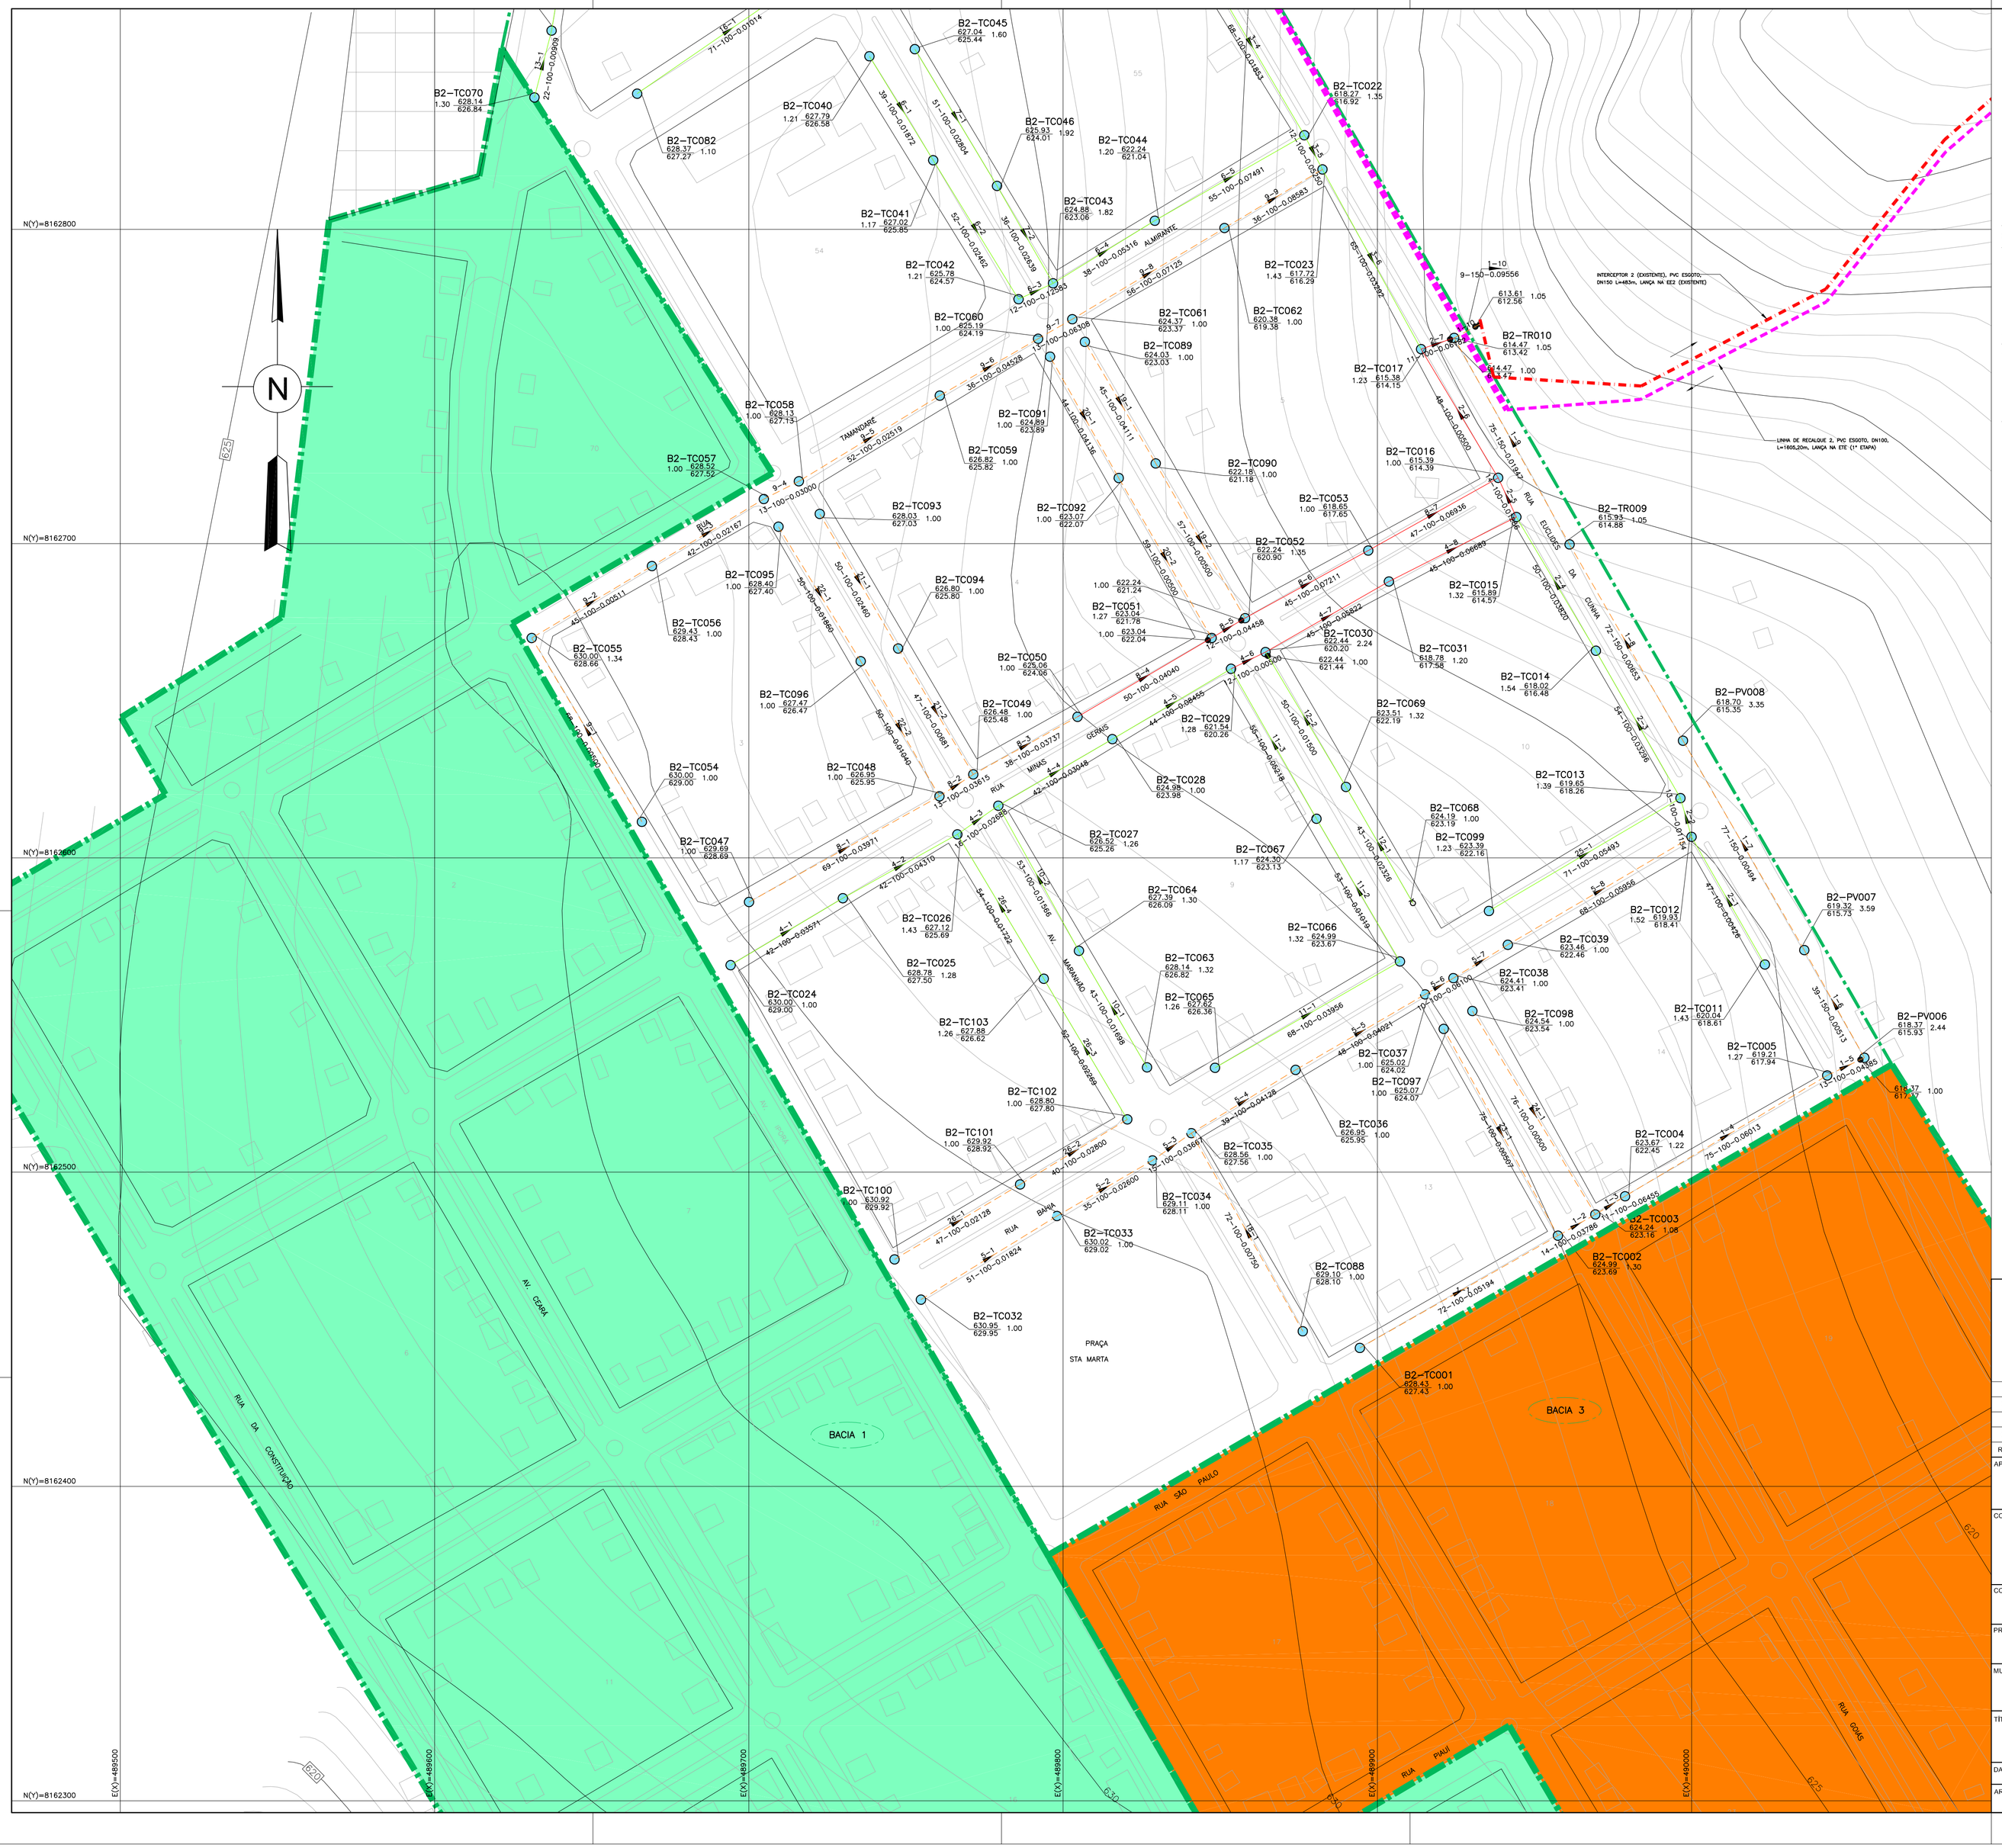

CONVENÇÃO:

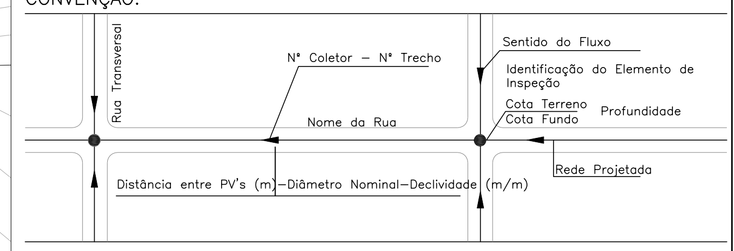

LEGENDA:

- BACIA 1 (2ª ETAPA) Q= 6,02L/S
- BACIA 3 (2ª ETAPA) Q= 1,14L/S
- BACIA 4 (2ª ETAPA) Q=0,53L/S
- ÁREA DE EXPANSÃO
- TIL CONDOMINIAL (TC), NA REDE SECUNDÁRIA
- ELEMENTO DE INSPEÇÃO COM TUBO DE QUEDA
- LINHA DE RECALQUE 2, PVC ESGOTO, DN100, L=1605,20m, LANÇA NA ETE (1ª ETAPA)
- INTERCEPTOR 2 (EXISTENTE), PVC ESGOTO, DN150, L=483m, LANÇA NA EEE2 (EXISTENTE)
- LIMITE DA SUB-BACIA
- BACIA X INDICAÇÃO DE BACIA
- REDE EXISTENTE EXT.=2065,00m
- REDE PROJETADA (1ª ETAPA) EXT.=374,00m
- REDE PROJETADA (2ª ETAPA) EXT.=2101,75m

PRANCHETAMENTO:

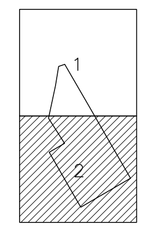

DESENHOS DE REFERÊNCIA:

. DE-2015.007-GO.SES-AMO.HID-ESG2.020=2

NOTAS:

1- DIMENSÕES E ELEVAÇÕES EM METRO, EXCETO ONDE INDICADO.

REV	DESCRIÇÃO	DATA	EXEC.	VERIF.	APROV.
2	REVISÃO CONFORME CADASTRO DO SISTEMA EXISTENTE	01/12/2018	THAIS	IURY	DIEGO
1	REVISÃO	03/07/2015	MAYARA	IURY	DIEGO
0	EMISSÃO	19/09/2014	RODRIGO	IURY	DIEGO

APROVAÇÃO

CONTRATO Nº: 2014.02.02 - SES

RESPONSÁVEL TÉCNICO: ENGº DIEGO G. NOBRE DIAS | ENGº FÁBIO DE S. SALES

REGISTRO CREA: CREA Nº 1014639409/D-GO | CREA Nº 1014168309/D-GO

CONTRATANTE: Prefeitura Municipal de Amorinópolis – Uma administração para todos – Mandato 2013/2016

CONTRATADA: FOX Engenharia

CONTRATANTE: PREFEITURA MUNICIPAL DE AMORINÓPOLIS/GO

PROGRAMA: PROGRAMA DE ACELERAÇÃO DO CRESCIMENTO - PAC

MUNICÍPIO/ÁREA: SEDE MUNICIPAL DE AMORINÓPOLIS

TÍTULO: PROJETO BÁSICO DO SISTEMA DE ESGOTAMENTO SANITÁRIO
REDE COLETORA DE ESGOTO DA BACIA 2: FOLHA 02/02 (1ª E 2ª ETAPAS)

DATA: 19/09/2014 | ESCALA: INDICADA | PRANCHA: 22/53

ARQUIVO: DE-2015.007-GO.SES-AMO.HID-RC2.022=2