

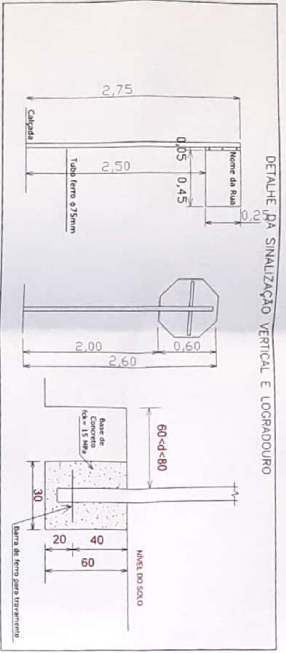




PLANTA DE SINALIZAÇÃO HORIZONTAL E VERTICAL
ESCALA 1:2500

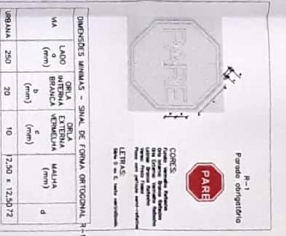


ESCALA 1:2500

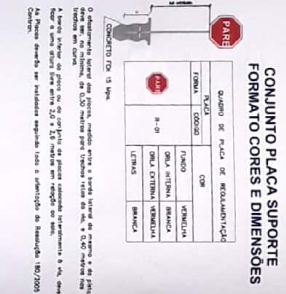

DETALHES DE SINALIZAÇÃO HORIZONTAL

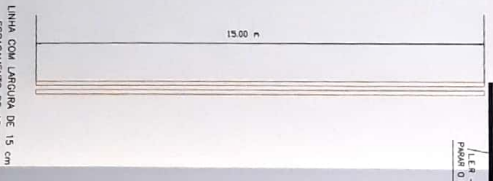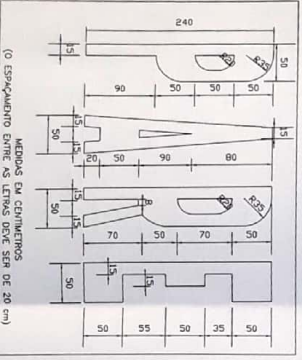

DETALHES E ESPECIFICAÇÕES DE SINALIZAÇÃO HORIZONTAL
ESCALA 1:2500

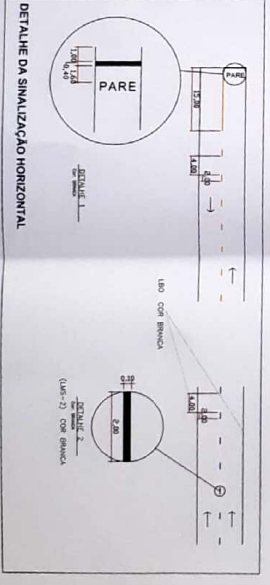

LIMHA SIMPLES SECCIONADA (LMS-2) COR BRANCA

LIMHA DE BORDO LBO COR BRANCA










PREFEITURA MUNICIPAL DE AMORINÓPOLIS

TÍTULO: PROJETO DE RECAPEAMENTO RUAS E AVENIDAS DE AMORINÓPOLIS

RESPONSÁVEL TÉCNICO: ELISMAR MARTINS LOURENÇO CREA 1018287132AP - GO

CLIENTE: PREFEITURA MUNICIPAL DE AMORINÓPOLIS

ASSUNTO: PLANTA SINALIZAÇÃO

FOLHA:

03/06

Nº DA OPERAÇÃO: 1057100-69

DATA: 31/07/2019

ESCALA: INDICADA

Nº DO SICONV: 039927/2018

Nº DA ART: 1020190160472

ÁREA TOTAL 14.232,77 m²
CONSTRUÇÃO DE GUIA DE MEIO FIO 861,29 m
CONSTRUÇÃO DE SARJETA 2.396,58 m
CONSTRUÇÃO DE GUIA DE MEIO FIO E SARJETA 828,96 m
SINALIZAÇÃO HORIZONTAL 210,77 m²
SINALIZAÇÃO VERTICAL 14 Und

APROVAÇÃO:

CLIENTE:

Celso José da Silva
Celso José da Silva
Diretor de Obras Públicas
Portaria N. 025/2019-SRH

Elismar Martins Lourenço
PREFEITURA MUNICIPAL DE AMORINÓPOLIS - GO

AUTOR DE PROJETO:

Elismar Martins Lourenço
Elismar Martins Lourenço
Engenheiro Civil
CREA 1018287132AP - GO

Elismar Martins Lourenço
ELISMAR MARTINS LOURENÇO
CREA 1018287132AP - GO